




LEGENDA:

-  **P6** TRVÁLÉ DOPRAVNÍ ZNAČENÍ
-  **IS11b** NAVRŽENÉ PŘECHODNÉ SVISLÉ DZ PO DOBU ETAPY 3
-  **IS11a** NAVRŽENÉ PŘECHODNÉ SVISLÉ DZ PO CELOU DOBU AKCE
-  **ZABOR ETAPY 3**
-  **OBJÍZDNÁ TRASA PO CELOU DOBU AKCE**

|              |                                                                                          |                                                 |
|--------------|------------------------------------------------------------------------------------------|-------------------------------------------------|
| VYPRACOVAL:  | Štěpán Horal                                                                             | Štěpán Horal                                    |
| KONTROLOVAL: | Štěpán Horal                                                                             | IČO 11632691                                    |
| OBJEDNATEL:  | Krajská správa a údržba silnic Středočeského kraje, p.o.<br>Zborovská 11, 150 21 Praha 5 | tel.: 737 797 101<br>stepan.horal@seznam.cz     |
| NÁZEV AKCE:  | III/1109 Sázava - Bělokozly                                                              | MĚŘÍTKO: 1:10 000                               |
| OBSAH:       | DIO - ETAPA 3<br>přehledná situace                                                       | ČÍSLO KRESU: 5.1<br>DATUM: 5/2025<br>FORMAT: A2 |

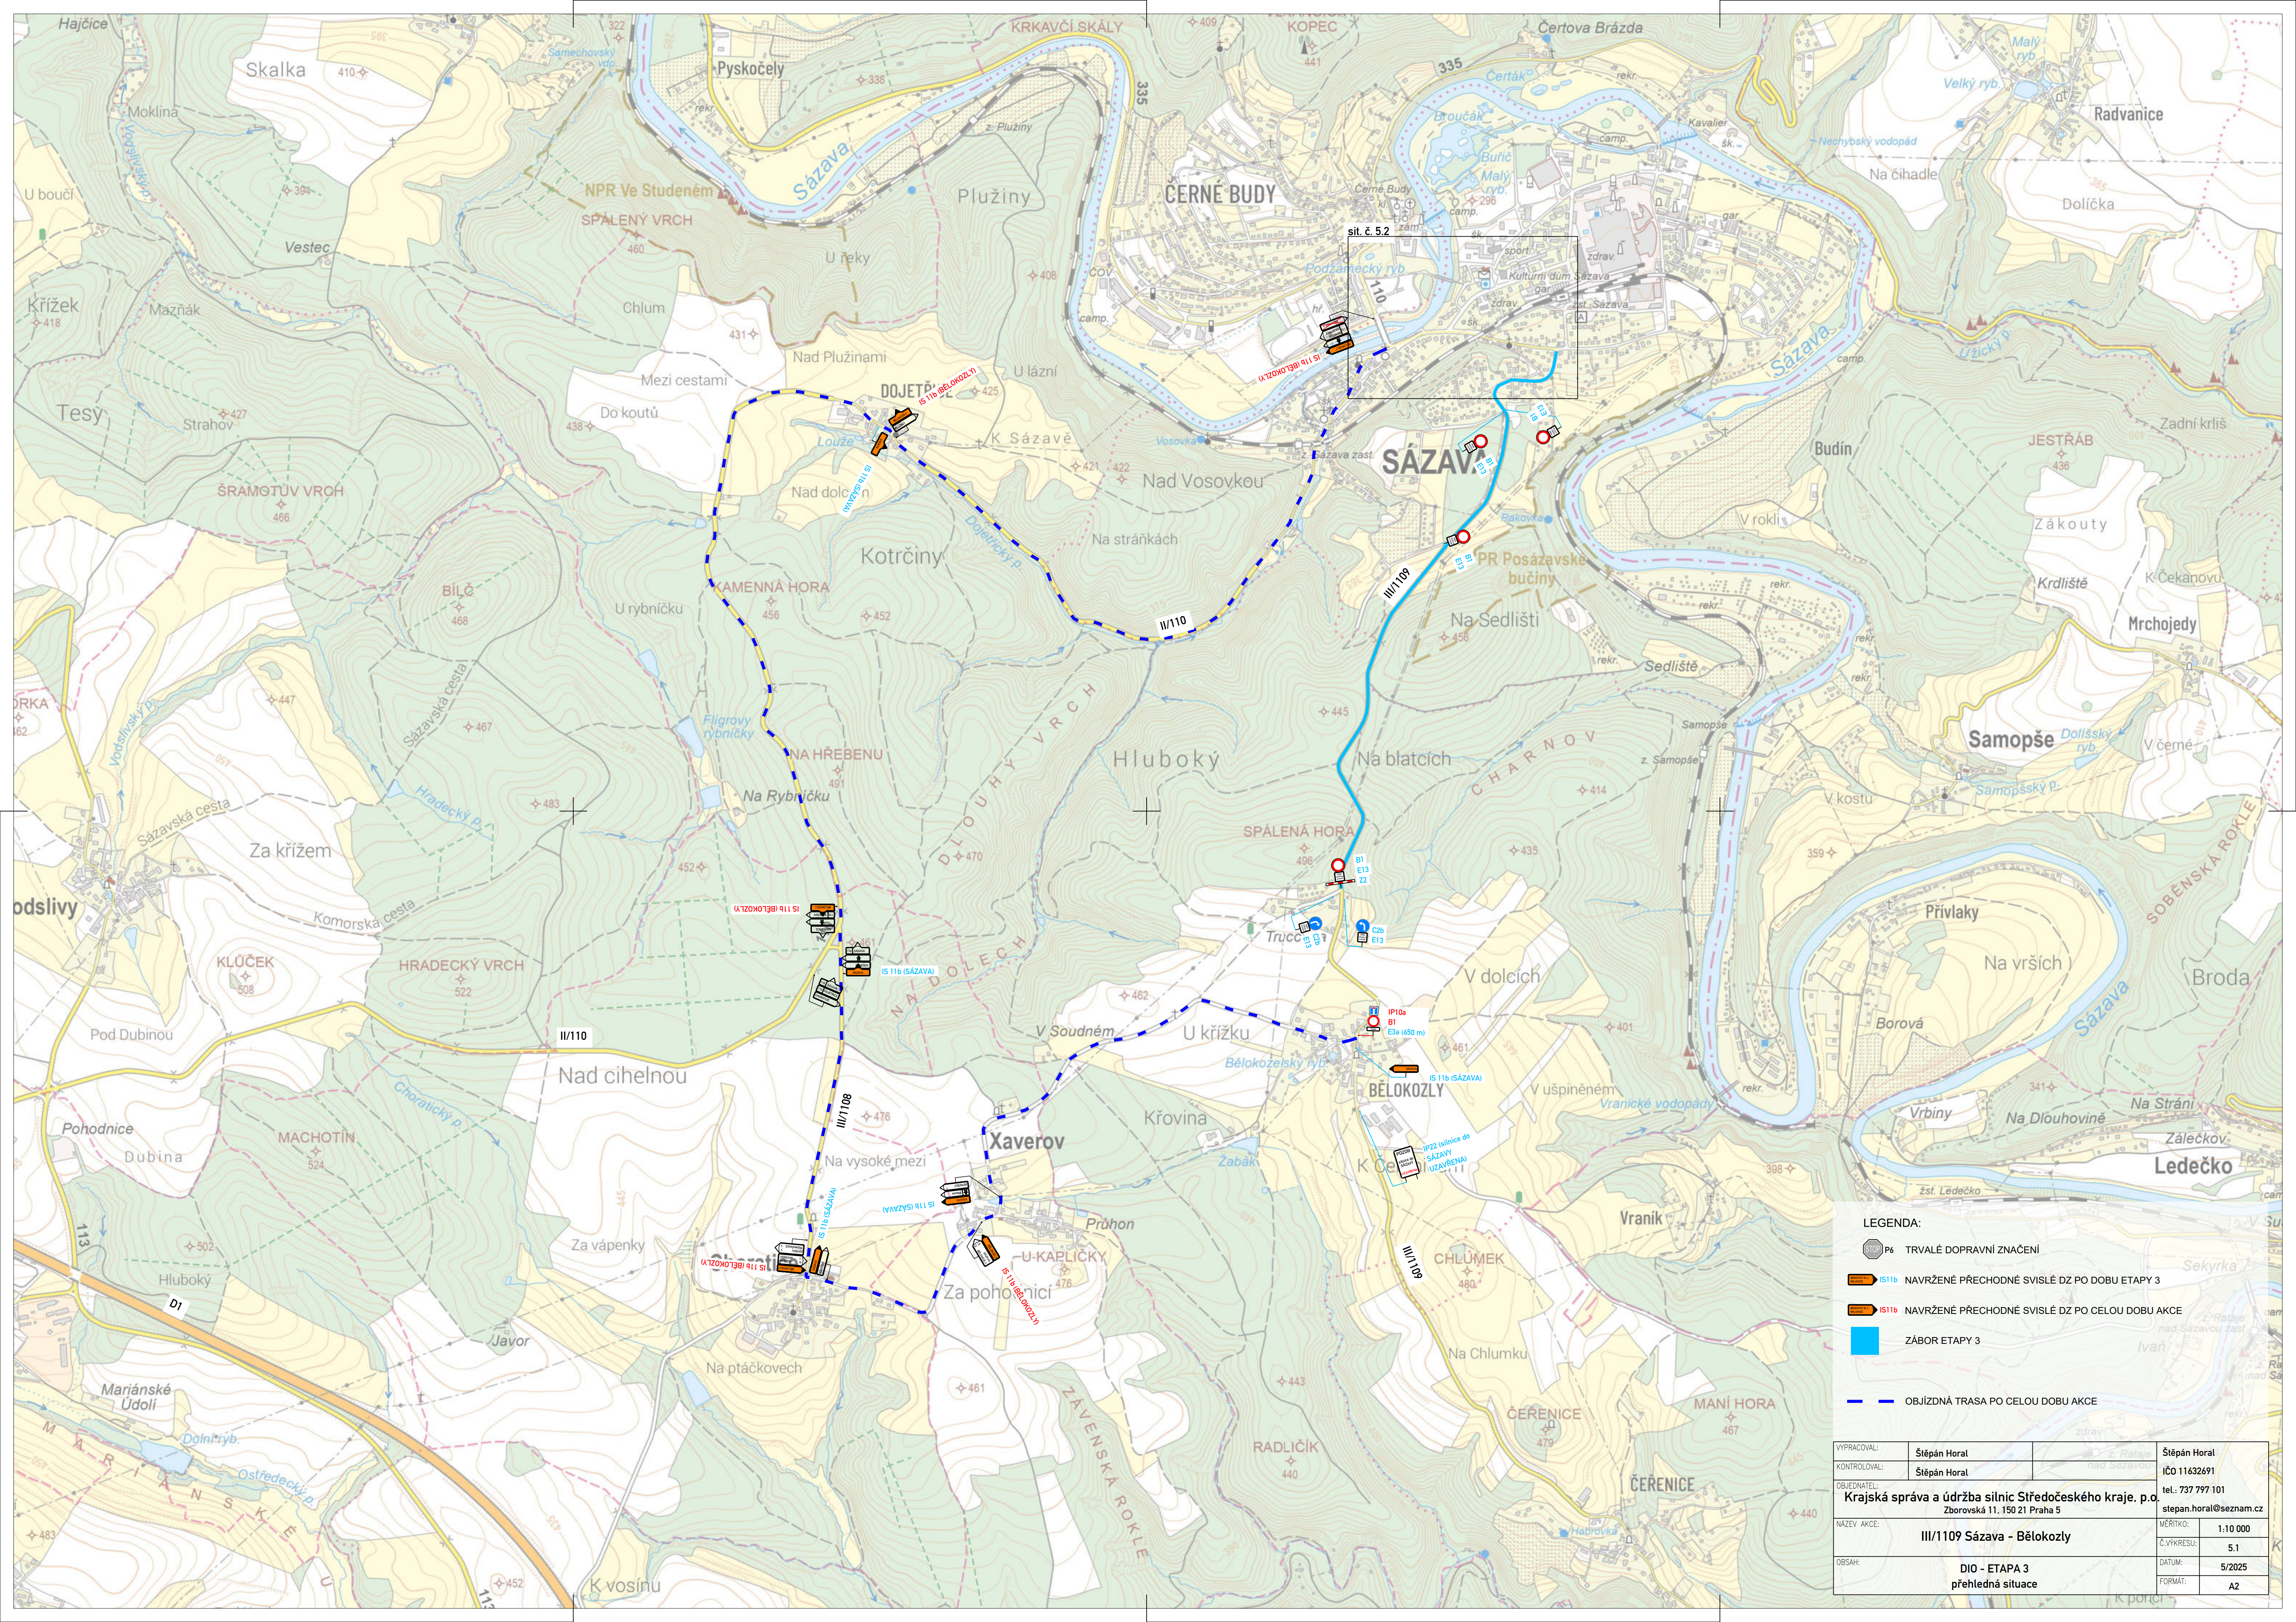

LEGENDA:

- P6 TRVALÉ DOPRAVNÍ ZNAČENÍ
- I511b NAVRŽENÉ PŘECHODNÉ SVISLÉ DZ PO DOBU ETAPY 2
- I511b NAVRŽENÉ PŘECHODNÉ SVISLÉ DZ PO CELOU DOBU AKCE
- ZÁBOR ETAPY 1
- OBJÍZDNÁ TRASA PO CELOU DOBU AKCE

|              |                                                                                          |                                                |
|--------------|------------------------------------------------------------------------------------------|------------------------------------------------|
| VYPRACOVAL:  | Štěpán Horal                                                                             | Štěpán Horal                                   |
| KONTROLOVAL: | Štěpán Horal                                                                             | IČO 11632691                                   |
| OBJEDNATEL:  | Krajská správa a údržba silnic Středočeského kraje, p.o.<br>Zborovská 11, 150 21 Praha 5 | tel.: 737 797 101<br>stepan.horal@seznam.cz    |
| NÁZEV AKCE:  | III/1109 Sázava - Bělokozly                                                              | MĚŘÍTKO: 1:1000                                |
| OBSAH:       | DIO - ETAPA 3<br>situace SÁZAVA č.1                                                      | Č. VÝKRESU: 5.2<br>DATUM: 5/2025<br>FORMÁT: A2 |