
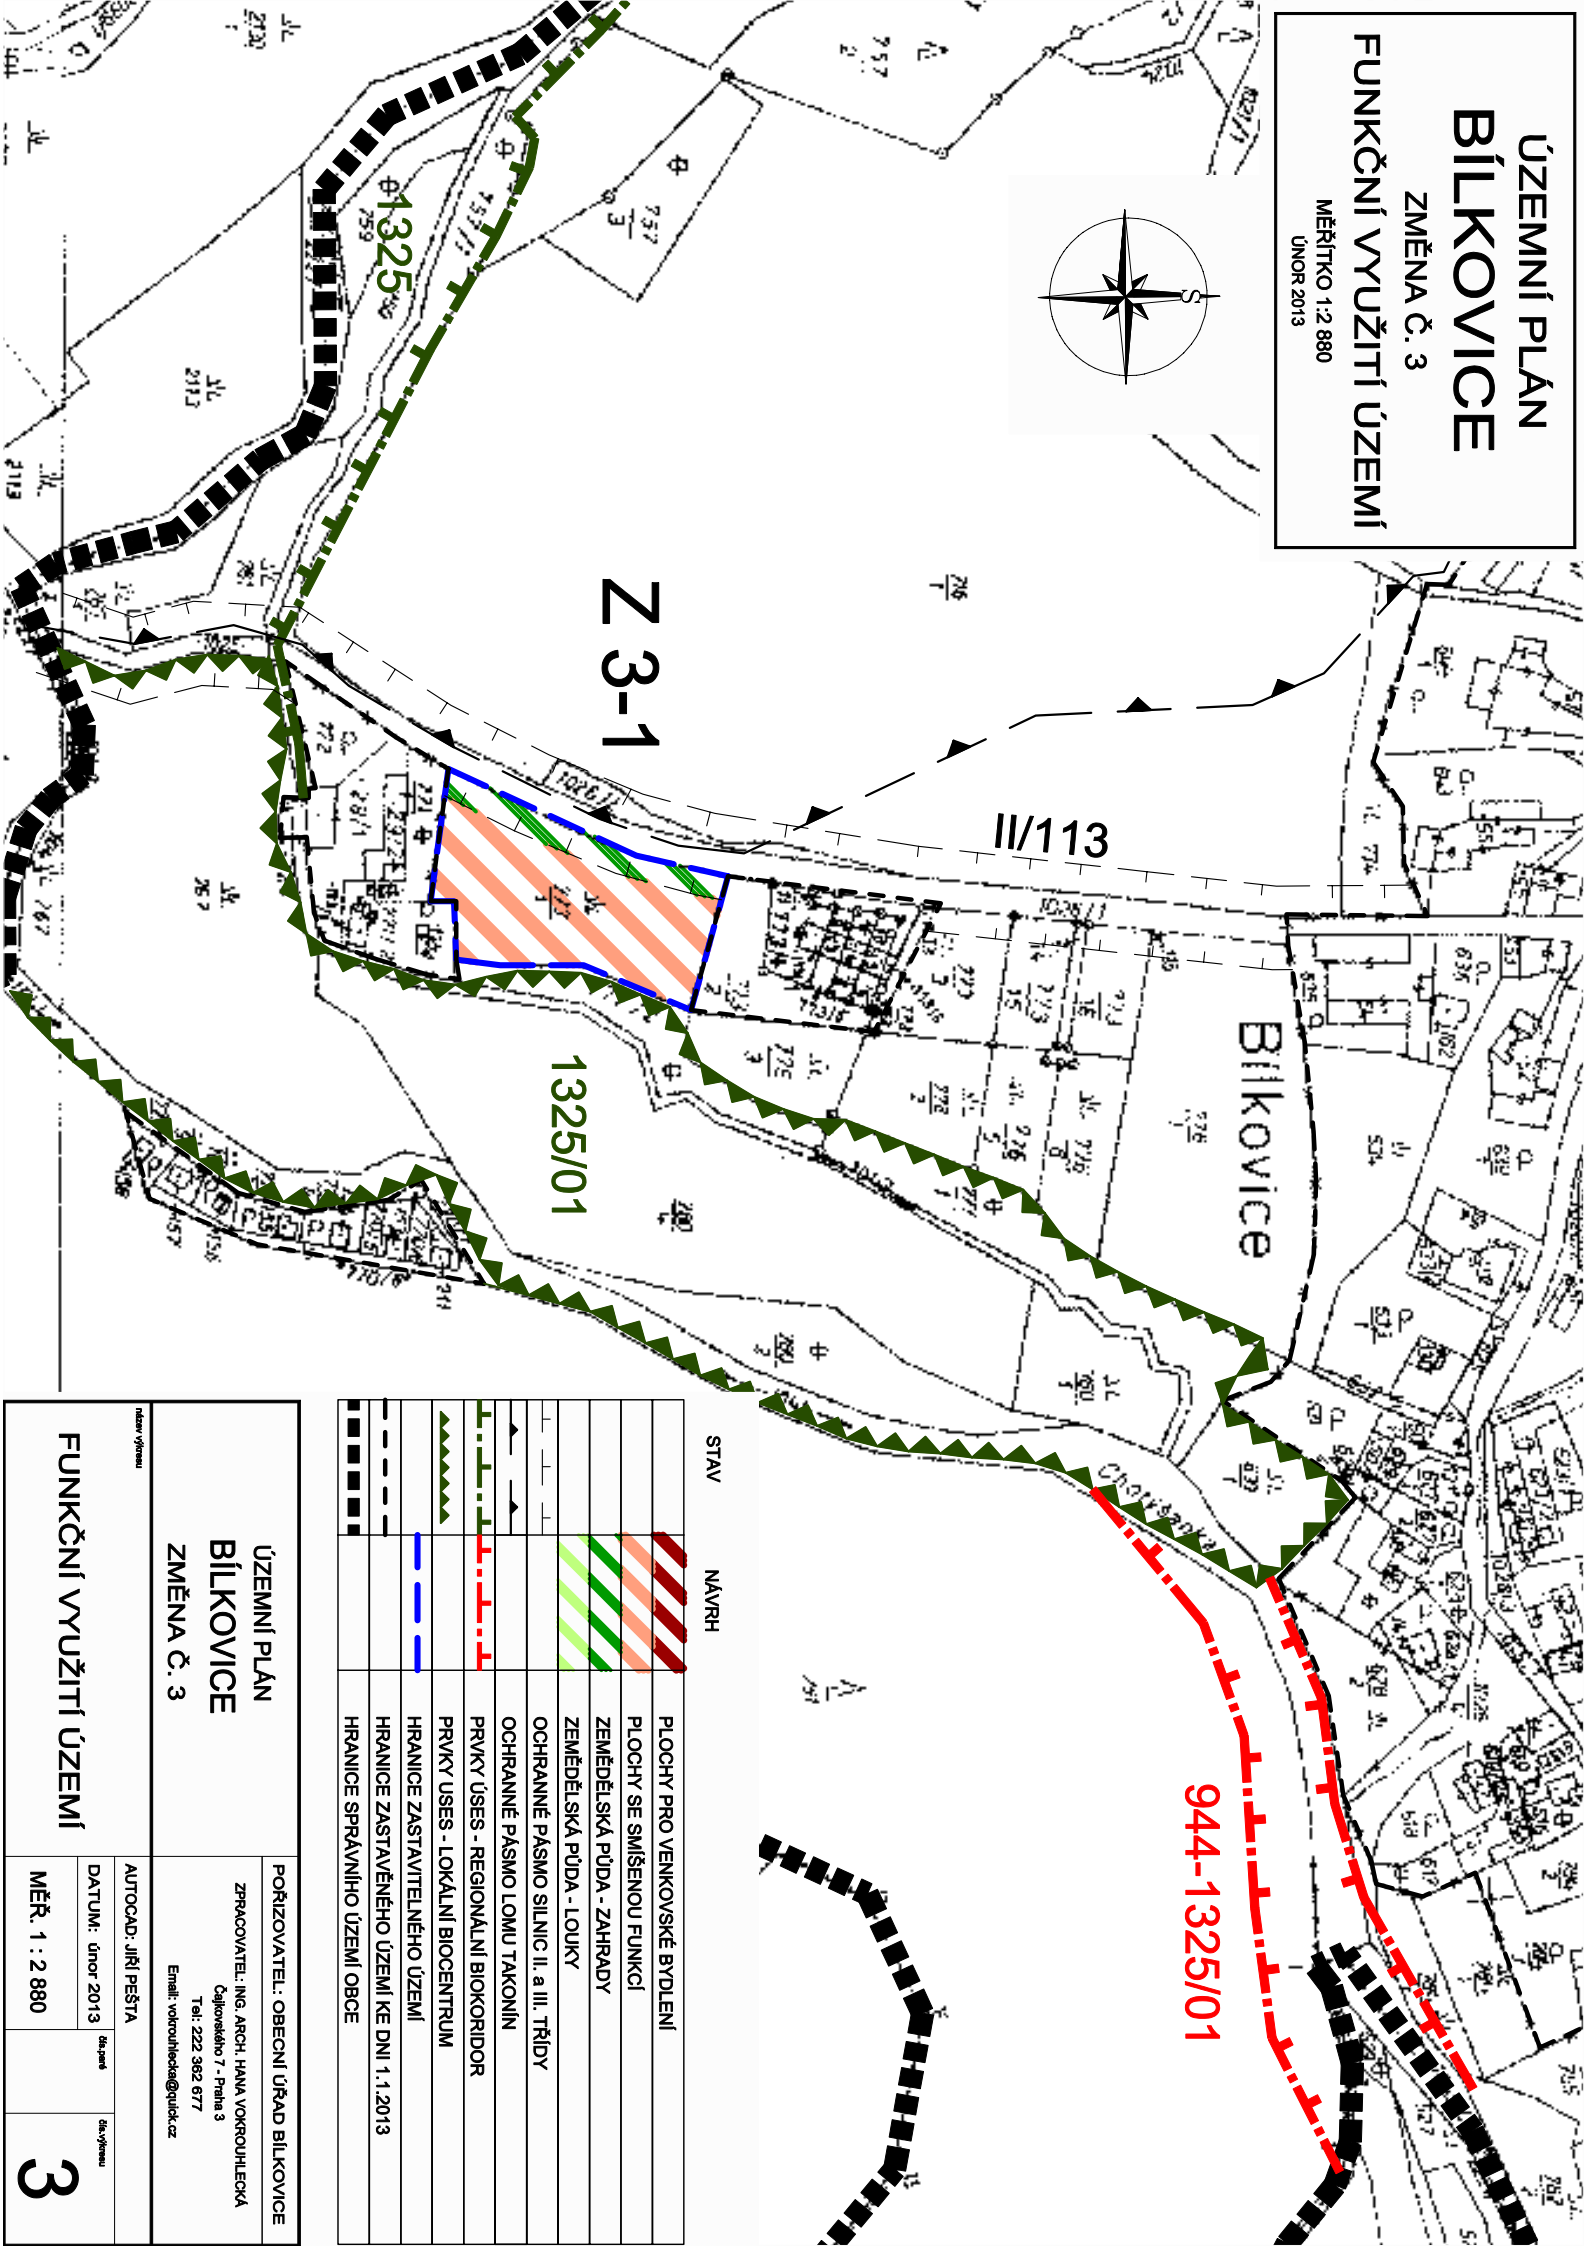


ÚZEMNÍ PLÁN BÍLKOVICE

ZMĚNA Č. 3

FUNKČNÍ VYUŽITÍ ÚZEMÍ

MĚŘÍTKO 1:2 880
ÚNOR 2013

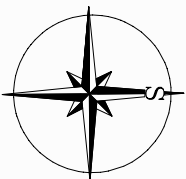

Z 3-1

1325/01

BÍLKOVICE

944-1325/01

STAV	NAVRH	
		PLOCHY PRO VENKOVSKÉ BYDLENÍ
		PLOCHY SE SMÍŠENOU FUNKCÍ
		ZEMĚDĚLSKÁ PŮDA - ZAHRADY
		ZEMĚDĚLSKÁ PŮDA - LOUKY
		OCHRANNÉ PÁSMO SILNIC II. a III. TŘÍDY
		OCHRANNÉ PÁSMO LOMU TAKONÍN
		PRVKY ÚSES - REGIONÁLNÍ BIOKORIDOR
		PRVKY ÚSES - LOKÁLNÍ BIOCENTRUM
		HRANICE ZASTAVITELNÉHO ÚZEMÍ
		HRANICE ZASTAVĚNÉHO ÚZEMÍ KE DNI 1.1.2013
		HRANICE SPRÁVNÍHO ÚZEMÍ OBCE

**ÚZEMNÍ PLÁN
BÍLKOVICE
ZMĚNA Č. 3**

POŘIZOVATEL: OBECNÍ ÚŘAD BÍLKOVICE
ZPRACOVATEL: ING. ARCH. HANA VOKROUHLECKÁ
Čajkovského 7 - Praha 3
Tel: 222 362 677
Email: vokrouhlecka@quid.cz

FUNKČNÍ VYUŽITÍ ÚZEMÍ

AUTOCAD: JIŘÍ PEŠTA

DATE: únor 2013

MĚR. 1 : 2 880