


ÚZEMNÍ PLÁN BÍLKOVICE

ZMĚNA Č. 3

FUNKČNÍ VYUŽITÍ ÚZEMÍ

MĚŘÍTKO 1:2 880

ÚNOR 2014

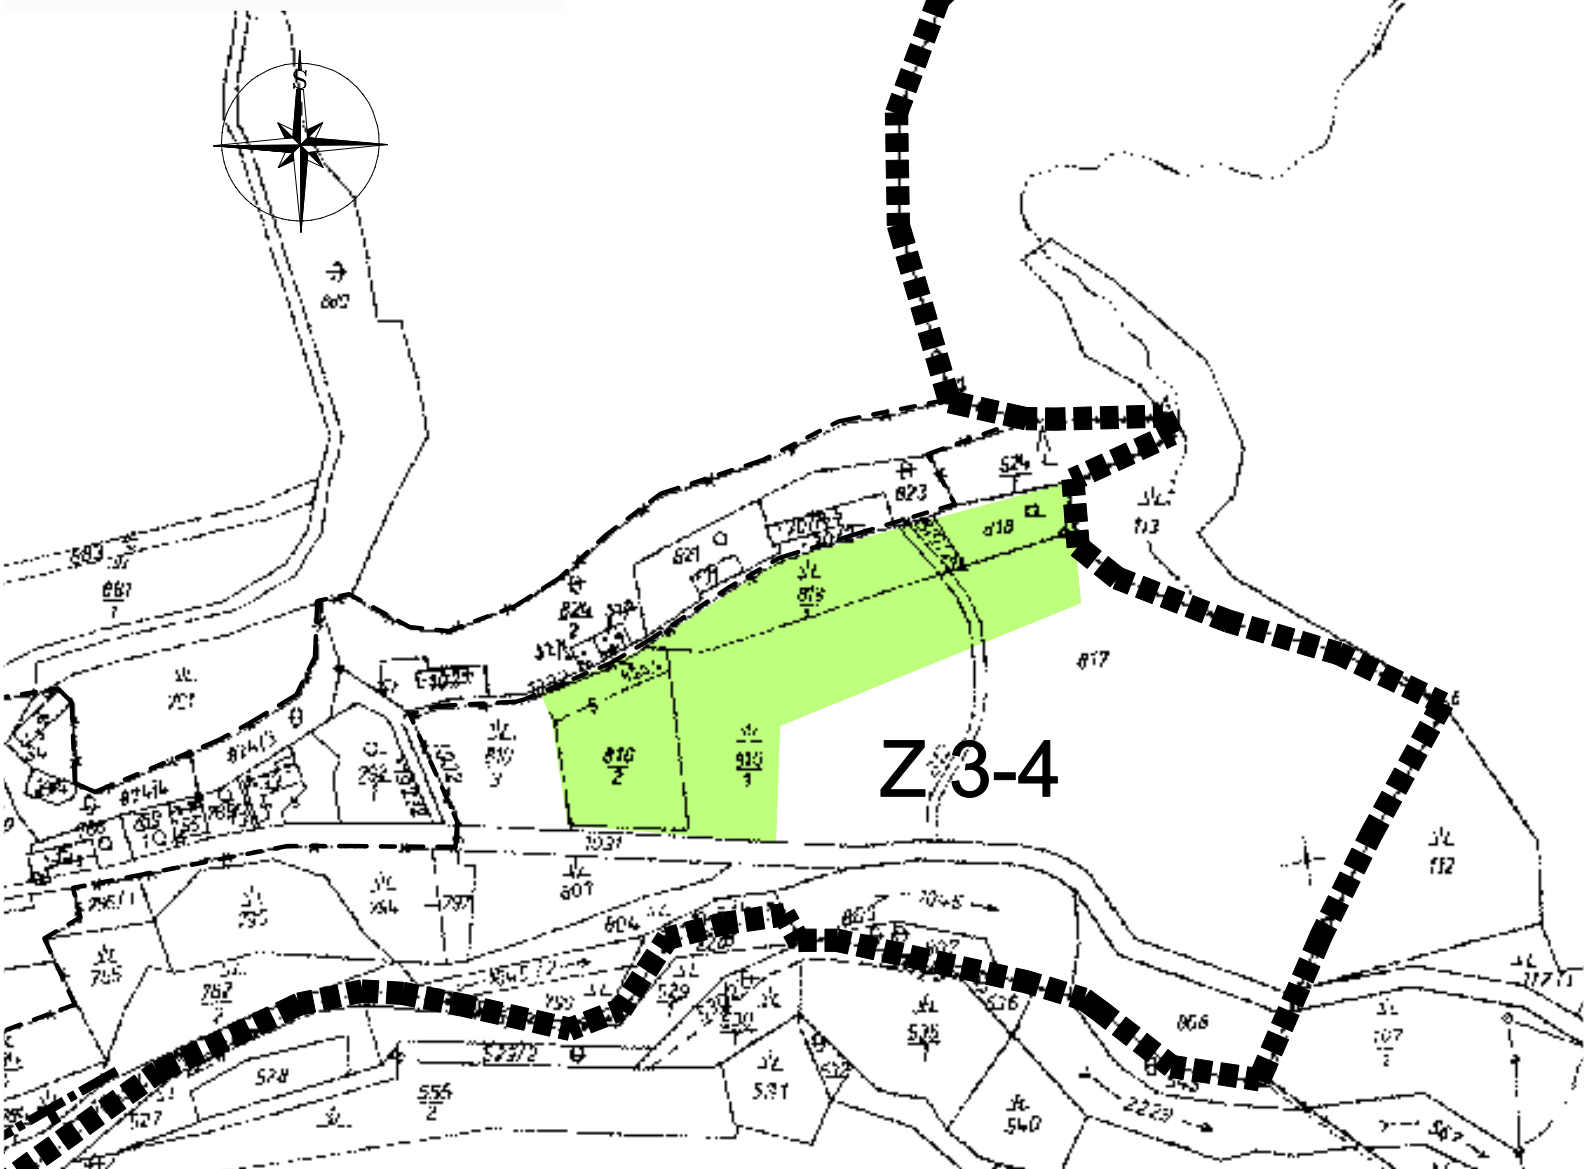

Z3-4

Poc

STAV	NÁVRH	
		PLOCHY PRO VENKOVSKÉ BYDLENÍ
		PLOCHY SE SMÍŠENOU FUNKCÍ
		ZEMĚDĚLSKÁ PŮDA - ZAHRADY
		ZEMĚDĚLSKÁ PŮDA - LOUKY
		OCHRANNÉ PÁSMO SILNIC II. a III. TŘÍDY
		OCHRANNÉ PÁSMO LOMU TAKONÍN
		PRVKY ÚSES - REGIONÁLNÍ BIODORIDOR
		PRVKY ÚSES - LOKÁLNÍ BIOCENTRUM
		HRANICE ZASTAVITELNÉHO ÚZEMÍ
		HRANICE ZASTAVĚNÉHO ÚZEMÍ KE DNI 1.1.2013
		HRANICE SPRÁVNÍHO ÚZEMÍ OBCE

ÚZEMNÍ PLÁN BÍLKOVICE ZMĚNA Č. 3	POŘIZOVATEL: OBECNÍ ÚRAD BÍLKOVICE ZPRACOVATEL: ING. ARCH. HANA VOKROUHLECKÁ Čajkovského 7 - Praha 3 Tel: 222 362 677 Email: vokrouhlecka@quick.cz		
	AUTOCAD: JIŘÍ PEŠTA DATUM: únor 2014	čis.pará	čis.výkresu
FUNKČNÍ VYUŽITÍ ÚZEMÍ	MĚŘ. 1 : 2 880	4	