

ÚZEMNÍ PLÁN BÍLKOVICE



ZMĚNA Č. 3

ODŮVODNĚNÍ

RYHODNOCENÍ ZÁBORU ZPF

MĚŘITKO 1:5 000

ÚNOR 2013

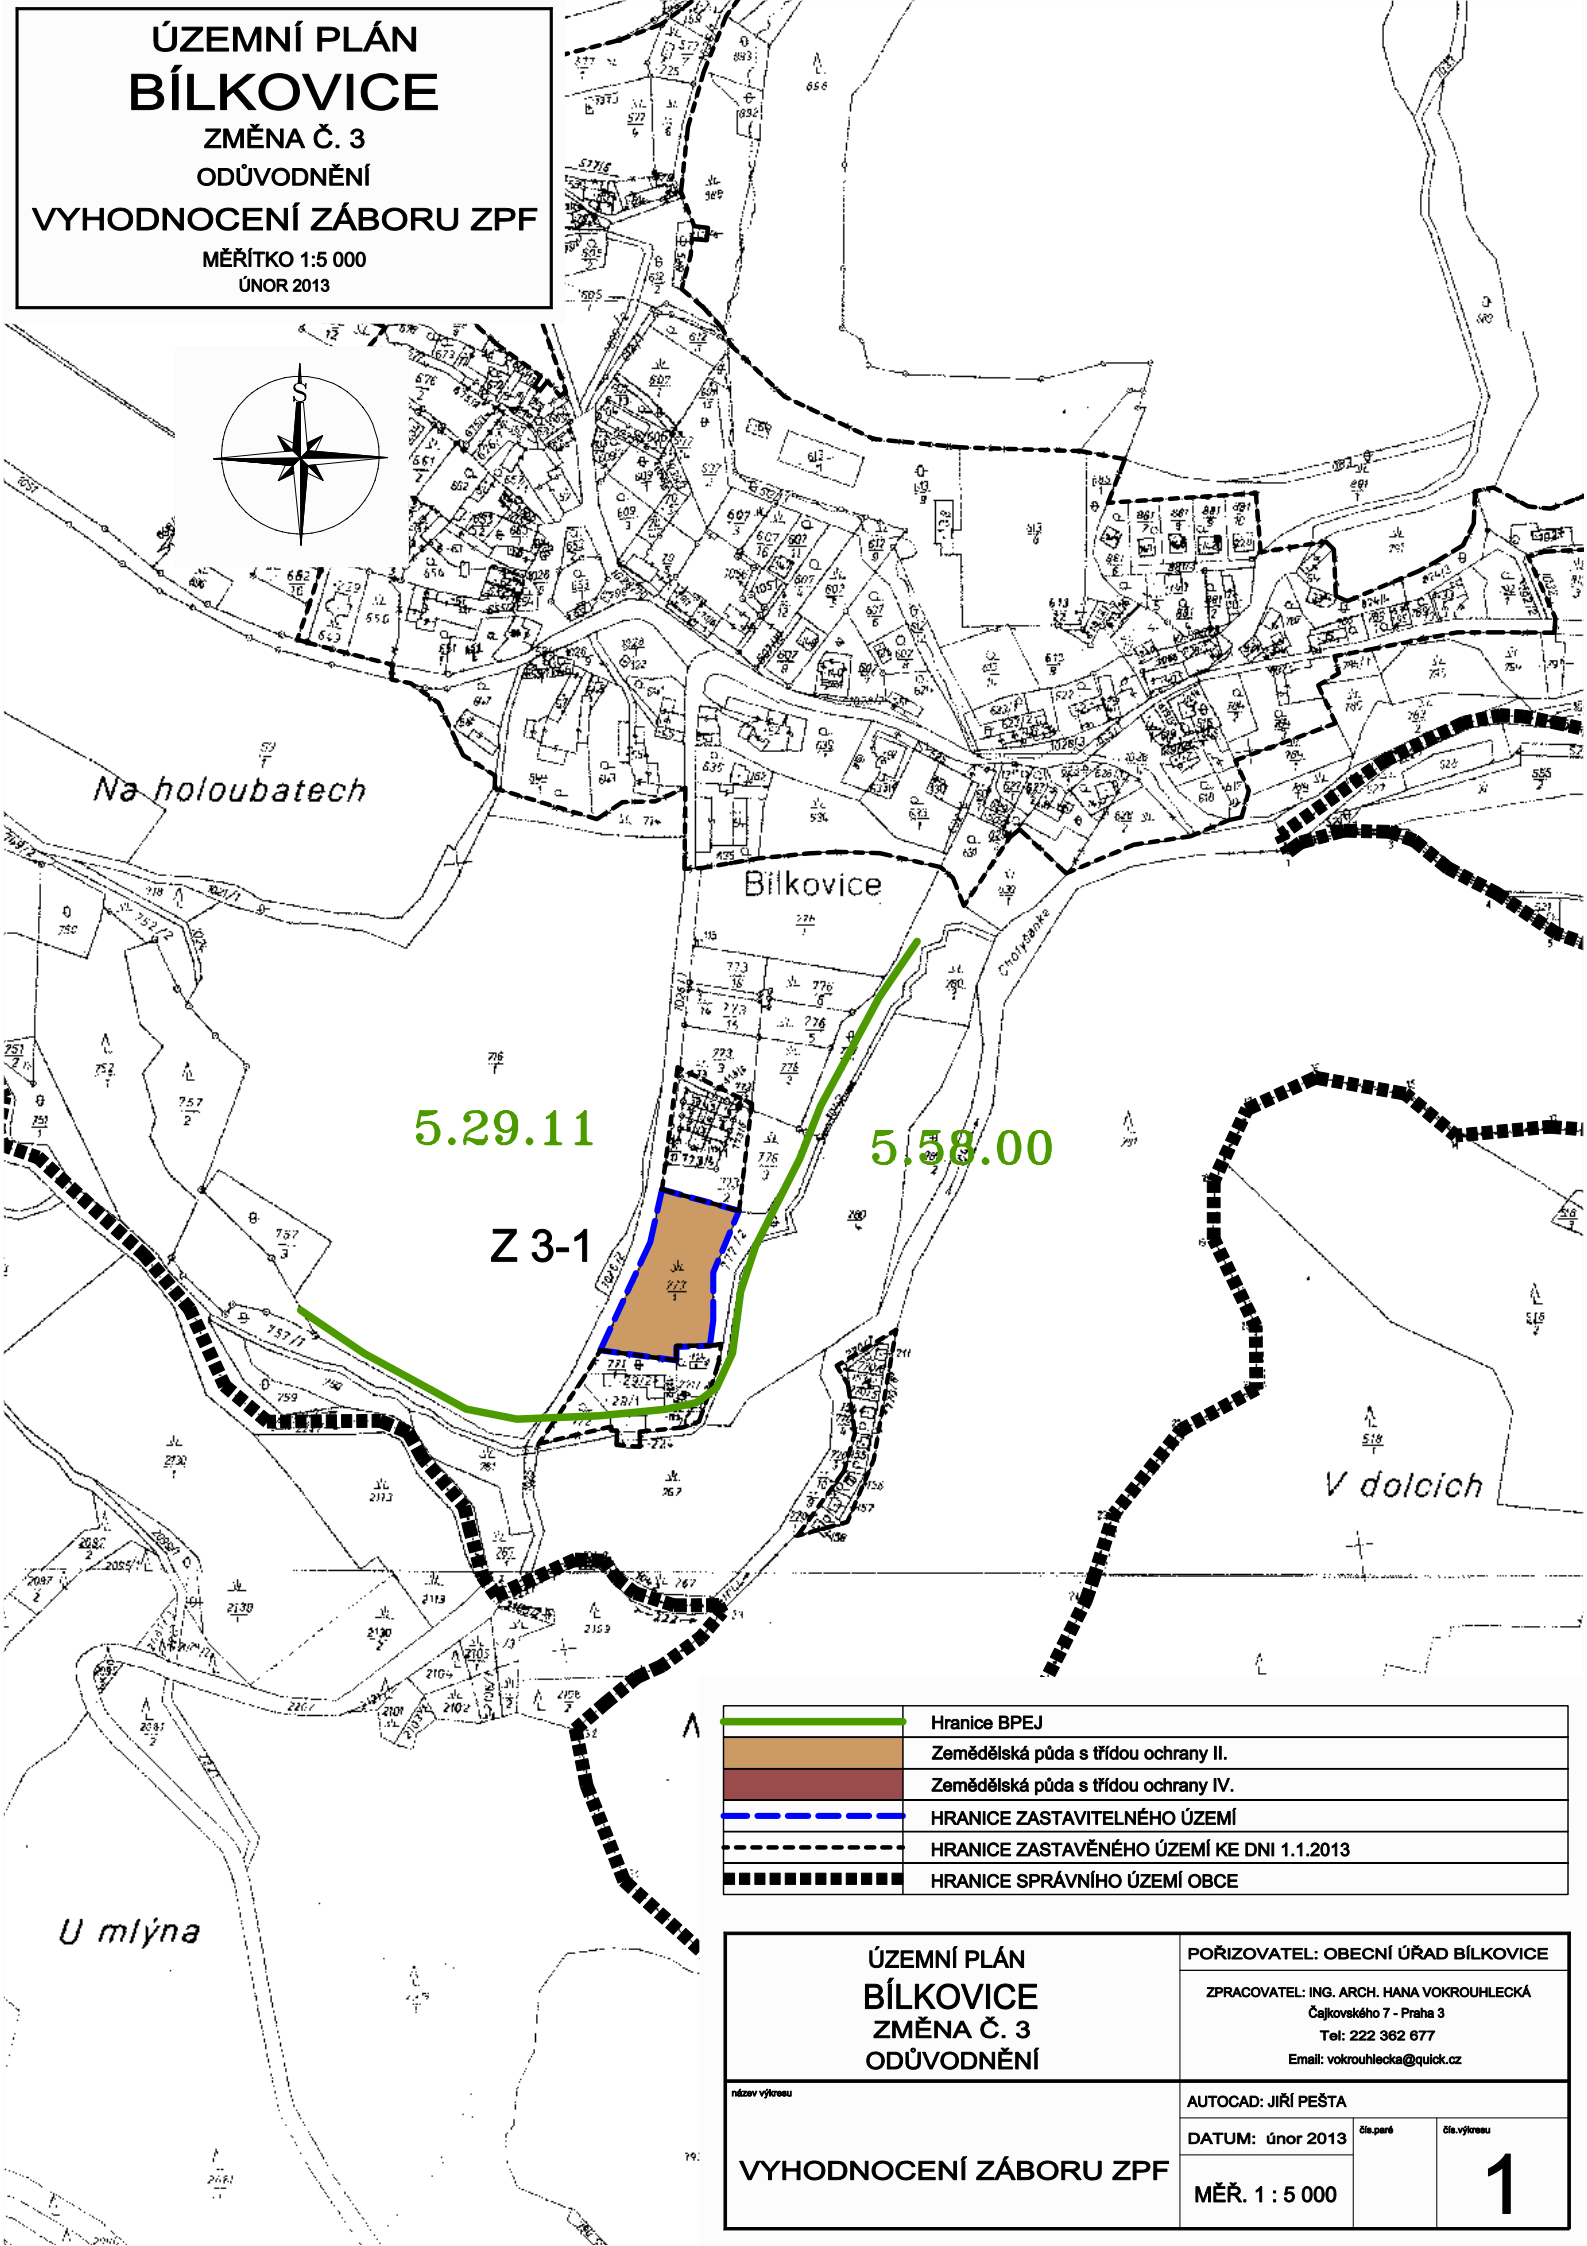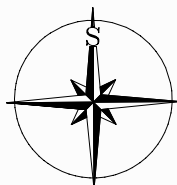

5.29.11

5.58.00

Z3-1

	Hranice BPEJ
	Zemědělská půda s třídou ochrany II.
	Zemědělská půda s třídou ochrany IV.
	HRANICE ZASTAVITELNÉHO ÚZEMÍ
	HRANICE ZASTAVĚNÉHO ÚZEMÍ KE DNI 1.1.2013
	HRANICE SPRÁVNÍHO ÚZEMÍ OBCE

U mlýna

<p>ÚZEMNÍ PLÁN BÍLKOVICE ZMĚNA Č. 3 ODŮVODNĚNÍ</p>	POŘIZOVATEL: OBECNÍ ÚŘAD BÍLKOVICE	
	ZPRACOVATEL: ING. ARCH. HANA VOKROUHLECKÁ Čajkovského 7 - Praha 3 Tel: 222 362 677 Email: vokrouhlecka@quick.cz	
název výkresu	AUTOCAD: JIŘÍ PEŠTA	
VYHODNOCENÍ ZÁBORU ZPF	DATUM: únor 2013	čís.pará
	MĚŘ. 1 : 5 000	čís.výkresu
		1