

ÚZEMNÍ PLÁN BÍLKOVICE



ZMĚNA Č. 3

ODŮVODNĚNÍ

vyhodnocení záboru ZPF

MĚŘÍTKO 1:5 000

ÚNOR 2013

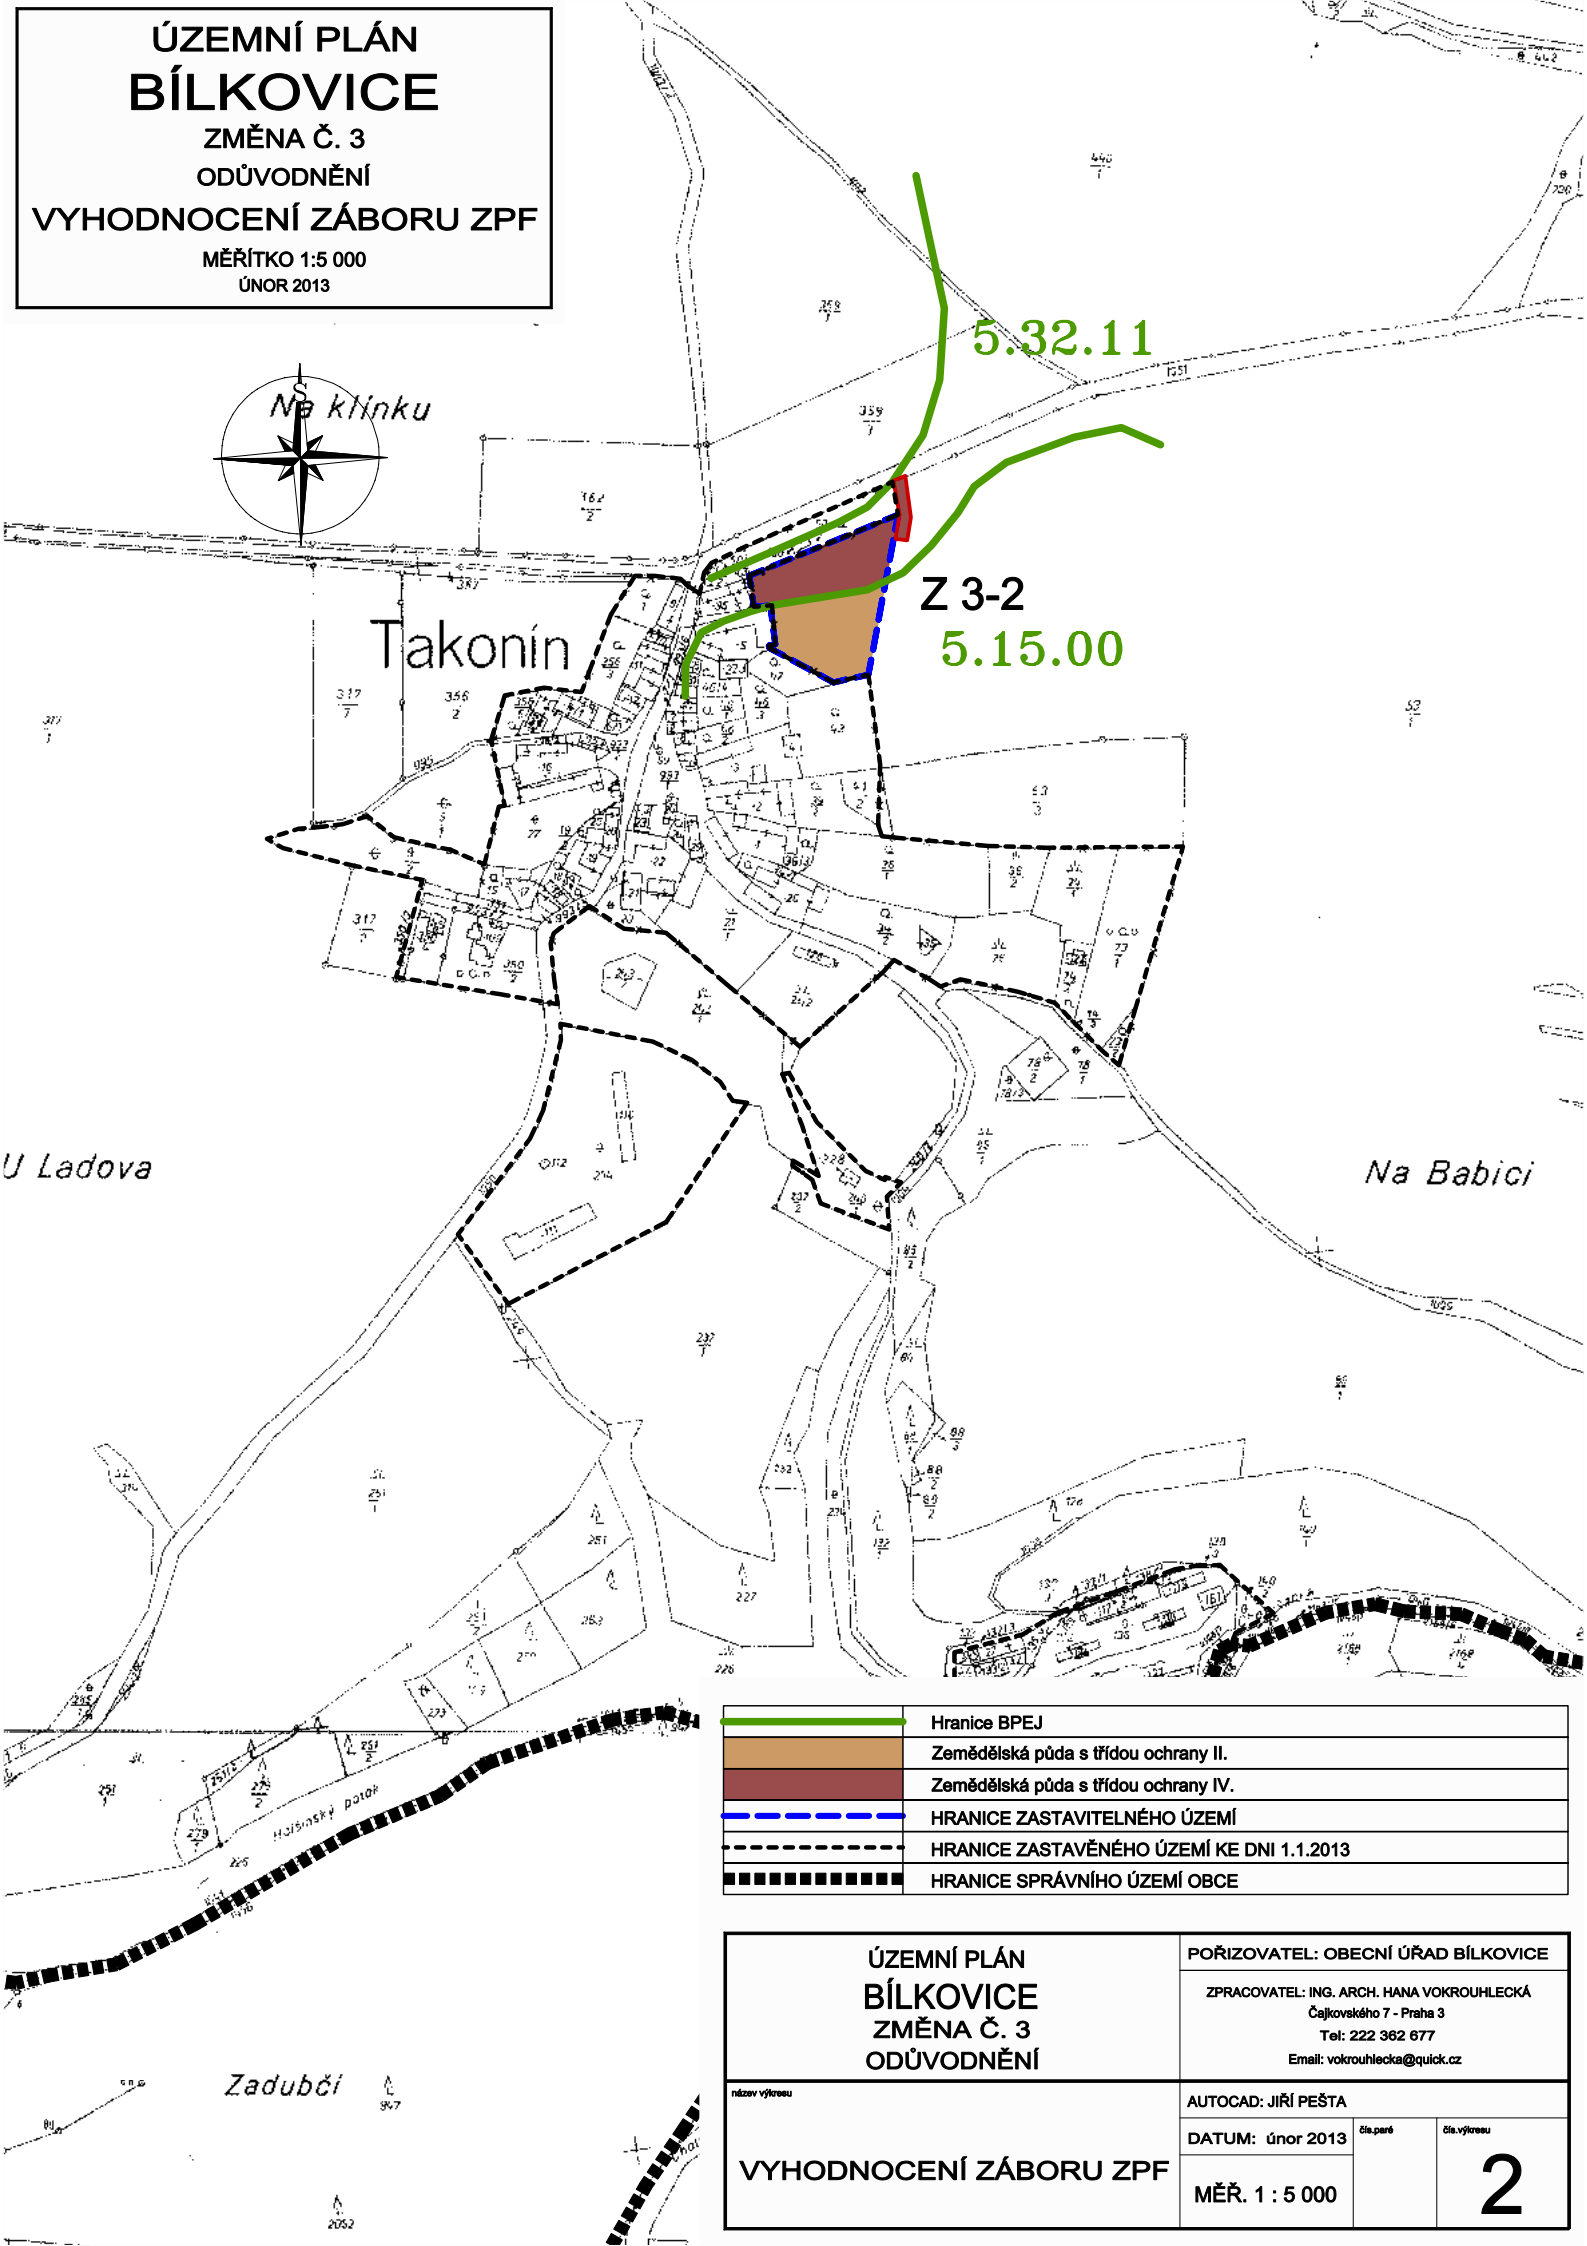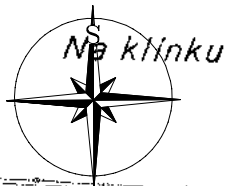

5.32.11

Z 3-2
5.15.00

Takonín

U Ladova

Na Babici

Zadubčí

	Hranice BPEJ
	Zemědělská půda s třídou ochrany II.
	Zemědělská půda s třídou ochrany IV.
	HRANICE ZASTAVITELNÉHO ÚZEMÍ
	HRANICE ZASTAVĚNÉHO ÚZEMÍ KE DNI 1.1.2013
	HRANICE SPRÁVNÍHO ÚZEMÍ OBCE

ÚZEMNÍ PLÁN
BÍLKOVICE
ZMĚNA Č. 3
ODŮVODNĚNÍ

POŘIZOVATEL: OBECNÍ ÚŘAD BÍLKOVICE

ZPRACOVATEL: ING. ARCH. HANA VOKROUHLECKÁ
Čajkovského 7 - Praha 3
Tel: 222 362 677
Email: vokrouhlecka@quick.cz

názov výkresu

AUTOCAD: JIŘÍ PEŠTA

DATUM: únor 2013

čís.pará

čís.výkresu

vyhodnocení záboru ZPF

MĚŘ. 1 : 5 000

2