



# ÚP POPOVICE - ŠIRŠÍ VZTAHY

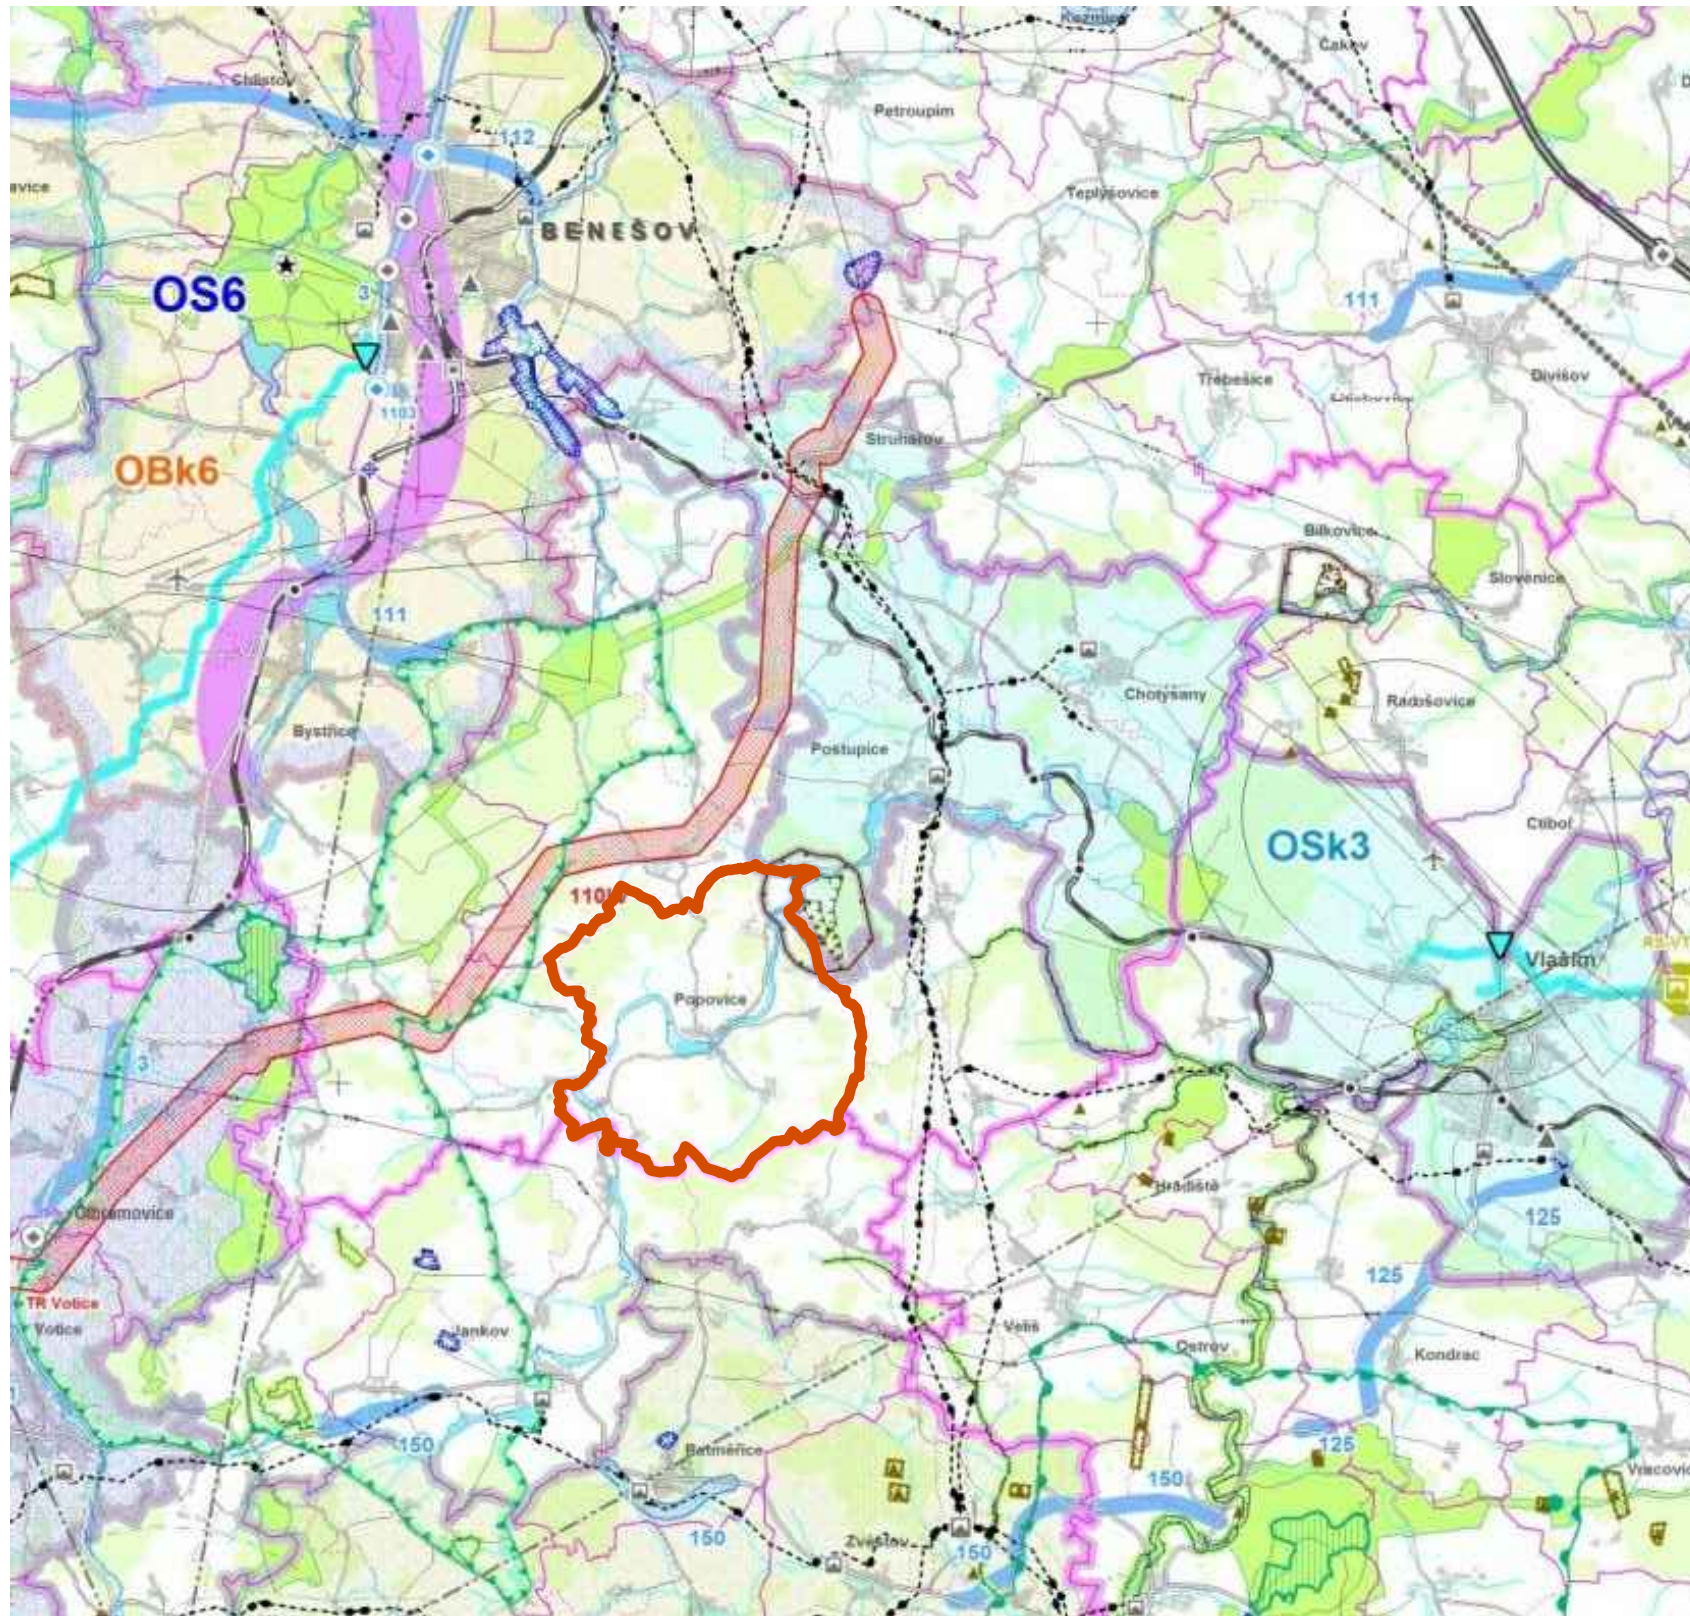

## LEGENDA

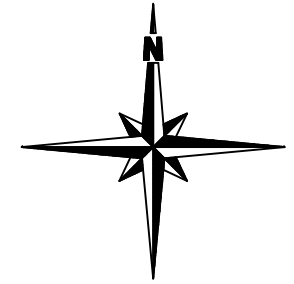

SPRÁVNÍ ÚZEMÍ OBCE POPOVICE

SPRÁVNÍ ÚZEMÍ OBCE POPOVICE NA PODKLADĚ VÝŘEZU KOORDINAČNÍHO VÝKRESU ZÚR STŘEDOČESKÉHO KRAJE

	zpracovatel: Ing. arch. Ivana Tichá, Praha 7, Heřmanova 37	měřítko: <b>1:50 000</b>	
	zpracovatel: Ing. Pavel Mička, Praha 10, Pod Rapidem 422/2	datum: 01/2013	
	pořizovatel: OÚ Popovice	stupeň dok.: ÚZP	
ÚZEMNÍ PLÁN POPOVICE		č.paré:	č. výkresu:
		<b>II.2</b>	
ŠIRŠÍ VZTAHY			