


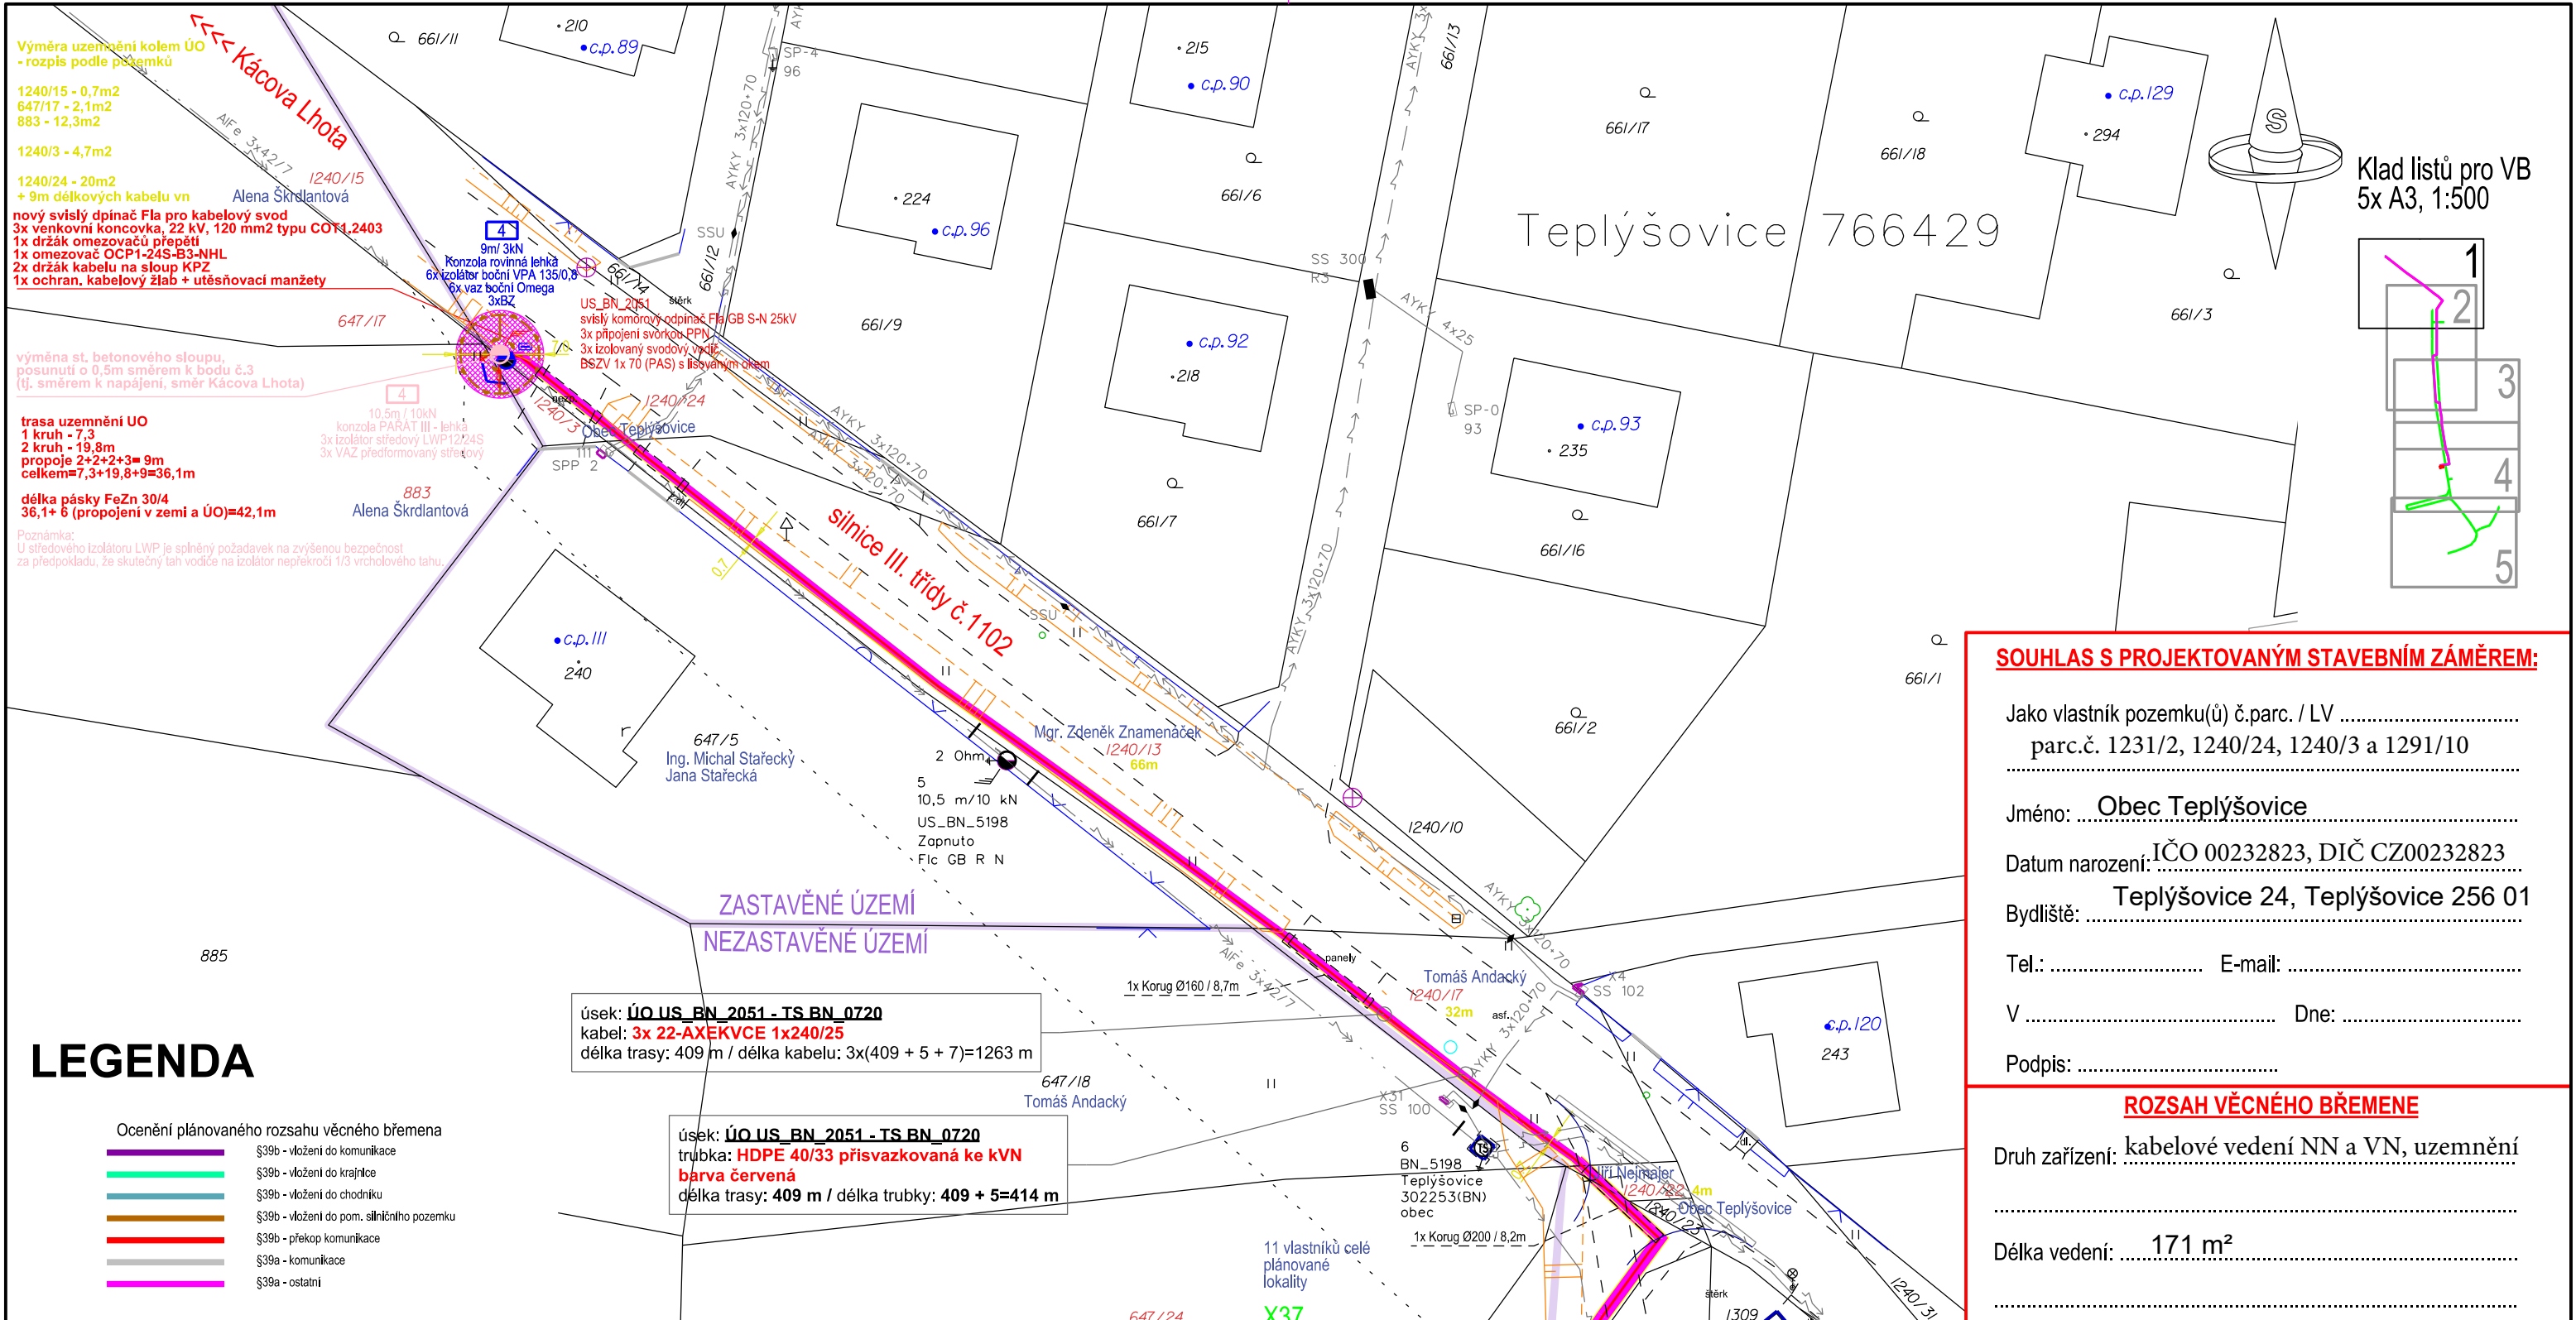

LEGENDA

- Ocenění plánovaného rozsahu věcného břemena
- §39b - vložení do komunikace
 - §39b - vložení do krajnice
 - §39b - vložení do chodníku
 - §39b - vložení do pom. silničního pozemku
 - §39b - překop komunikace
 - §39a - komunikace
 - §39a - ostatní

- Plánovaná stavba
- NOVÉ KABELOVÉ VEDENÍ NN
 - NOVÉ CHRÁNIČKA PRO OPTICKÉ VEDENÍ - HDPE
 - NOVÉ KABELOVÉ VEDENÍ VN
 - NAVAZUJÍCÍ STAVBA JINÁ
 - NOVÉ UZEMNĚNÍ
 - NOVÉ OCHRANNÉ PÁSMO

- Stávající inženýrské sítě
- Stávající kabelové vedení NN
 - Stávající kabelové vedení VN
 - Stávající venkovní vedení VN

- Katastrální mapa
- Katastrální čísla
 - Katastrální čísla pozemek dotčený stavbou
 - Značky kultur
 - Hranice parcel
 - Vnitřní kresba
 - Katastrální hranice
 - Kóty rozsah věcného břemene

- Geodetické zaměření
- DTM Popis - povrchů
 - DTM Budova - zděná - měř.
 - DTM Hladina vodní plochy
 - DTM Obvod přísky elektrická
 - DTM Opěrná zeď - měř.
 - DTM Plot - drátěný - měř.
 - DTM Plot - zděný - měř.
 - DTM Porost - hranice souvislého porostu - měř.
 - DTM Pozemek vstup - měř.
 - DTM Rozhraní pole - měř.
 - DTM Rozhraní zpevněná/nezpevn. plocha - měř.
 - DTM Terén hrana terénního tvaru - měř.
 - DTM Terén pata terénního tvaru - měř.
 - DTM Terénní šrafy
 - DTM Sloup betonový
 - DTM Dopravní značka
 - DTM Hydrant podzemní
 - DTM Lampa volně stojící
 - DTM Šachta kanalizační
 - DTM Šachta nerozlišená
 - DTM Soutěp vodovodní
 - DTM Strom bez rozlišení
 - DTM Vpust'
 - DTM Značky kultur

SOUHLAS S PROJEKTOVANÝM STAVEBNÍM ZÁMĚREM:

Jako vlastník pozemku(ů) č.parc. / LV
parc.č. 1231/2, 1240/24, 1240/3 a 1291/10

Jméno: **Obec Teplýšovice**

Datum narození: **IČO 00232823, DIČ CZ00232823**

Bydliště: **Teplýšovice 24, Teplýšovice 256 01**

Tel.: E-mail:

V Dne:

Podpis:

ROZSAH VĚCNÉHO BŘEMENE

Druh zařízení: **kabelové vedení NN a VN, uzemnění**

Délka vedení: **171 m²**

Zhotovitel: 	Grid Design, s.r.o. Vyskočilova 1461/2a 140 00 Praha 4 (Michle) IČ: 19333650 DIČ: CZ19333650	Pobočka Havl. Brod Průmyslová 1907 580 01 H. Brod	Objednatel: ČEZ Distribuce, a. s. Teplická 874/8 405 02 Děčín IV IČ: 24729035	Datum: 03/2026
Stavba: BN-Teplýšovice,DTS,kVN,kNN,Na Kovárnách			Vypracoval: Tomáš Jansa tomas.jansa@griddesign.cz +420 732 626 833	Formát: 1x A3
Číslo stavby objednatele: IV-12-6038083			Zodp.projektant: Ing. Roman Kasal IT00 0301372	Měřítko: 1:500
Výkres: VB.1 Zákres rozsahu věcného břemene			Jednání: Škoulová Eliška eliska.skoulova@gridplan.cz +420 720821150	Stupeň: DPZ
			Kraj: Středočeský	Paré číslo:
			Katastrální území: Teplýšovice	