

a			
b			
c			
č	text změny – odůvodnění	datum	podpis

Název stavby:	D1 MOST ŠMEJKALKA	Číslo objektu	SO 01-172
---------------	--------------------------	---------------	------------------


Objednatel stavby:	Razítko:
 ŘEDITELSTVÍ SILNIC A DÁLNIC Ředitelství silnic a dálnic s. p. Čerčanská 2023/12, Krč, 140 00, Praha 4	Kontroloval: Datum: Podpis:

Zhotovitel stavby:	Razítko:
Společnost STR+PGP – Šmejkal  STRABAG a.s. Kačírkova 982/4, 158 00, Praha 5 – Jinonice IČO: 608 38 744  PRAGOPROJEKT a.s. K Ryšánce 1668/16 147 54, Praha 4 IČO: 452 72 387	Kontroloval: Datum: Podpis:

Koordinátor RDS:	Razítko:
 PRAGOPROJEKT a.s. K Ryšánce 1668/16, 147 54, Praha 4 tel.: +420 226 066 111 e-mail: mailbox@pragoprojekt.cz	Kontroloval: Datum: Podpis:

Souřadnicový systém S-JTSK, Výškový systém Bpv

Zpracovatel RDS:			 PRAGOPROJEKT	
PRAGOPROJEKT a.s. K Ryšánce 1668/16, 147 54, Praha 4 tel.: +420 226 066 111 e-mail: mailbox@pragoprojekt.cz				
Ing. David ŘEHÁK 	Ing. David ŘEHÁK 	Pavel ZNAMENÁČEK 	Čís. projektu:	23-122-3
			Hlavní projektant (HP):	Ing. Pavel ŠLAPA
Navrhl:	Zodpovědný projektant:	Kontroloval:	Zástupce HP:	Ing. Filip ŘEHOŘ, Ph.D.
Objekt:			Stupeň:	RDS
SO 01-172			Datum:	06/2026
DOPRAVNĚ-INŽENÝRSKÁ OPATŘENÍ - ZÁTĚŽOVÉ ZKOUŠKY			Formát:	A4
Příloha:			Měřítko:	
OBJÍZDNÁ TRASA BĚHEM UZAVÍRKY PRO OSOBNÍ A NÁKLADNÍ VOZIDLA DO 12t			Čís. přílohy:	2.2
			Souprava:	

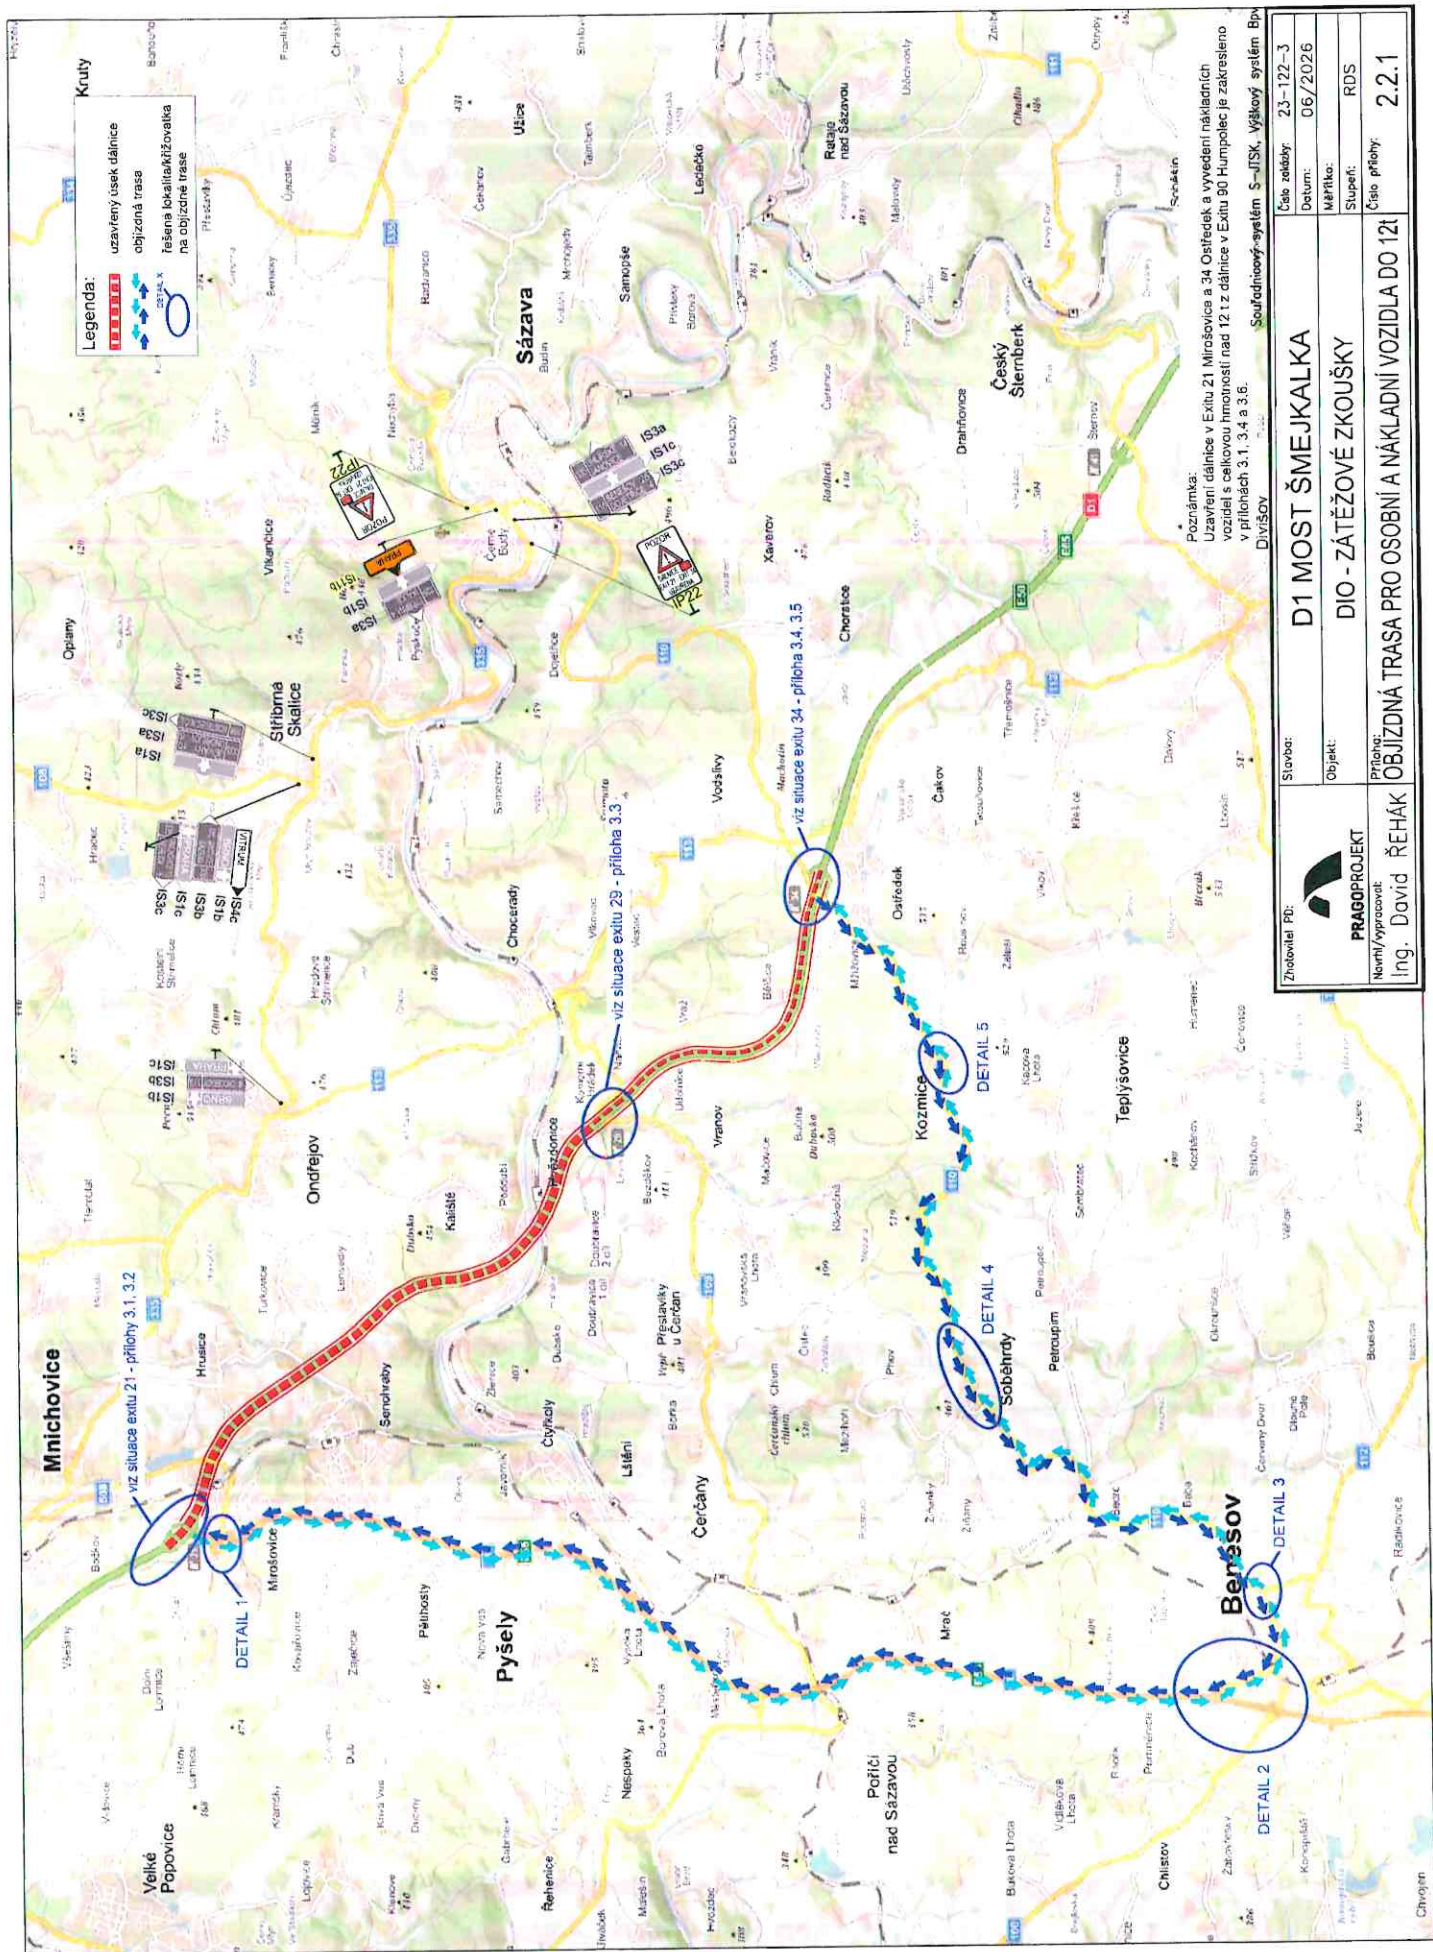




Souřadnicový systém S-JTSK, Výškový systém Bpv

Zhotovitel PD:  PRAGOPROJEKT	Stavba: D1 MOST ŠMEJKALKA Objekt: DIO - ZÁTĚŽOVÉ ZKOUŠKY	Číslo zakázky: 23-122-3 Datum: 06/2026 Měřítko: Stupeň: RDS
Navrhl/vypracoval: Ing. David ŘEHÁK	Příloha: DETAIL 1 - MÚK I/3 x II/508 x III/1018 MIROŠOVICE	Číslo přílohy: 2.2.2



Souřadnicový systém S-JTSK, Výškový systém Bpv

Zhotovitel PD:  PRAGOPROJEKT Navrhl/vypracoval: Ing. David ŘEHÁK	Stavba: D1 MOST ŠMEJKALKA Objekt: DIO - ZÁTĚŽOVÉ ZKOUŠKY Příloha: DETAIL 2 - MÚK I/3 x II/106 x II/112 BENEŠOV	Číslo zakázky: 23-122-3 Datum: 06/2026 Měřítko: Stupeň: RDS Číslo přílohy: 2.2.3
--	--	--

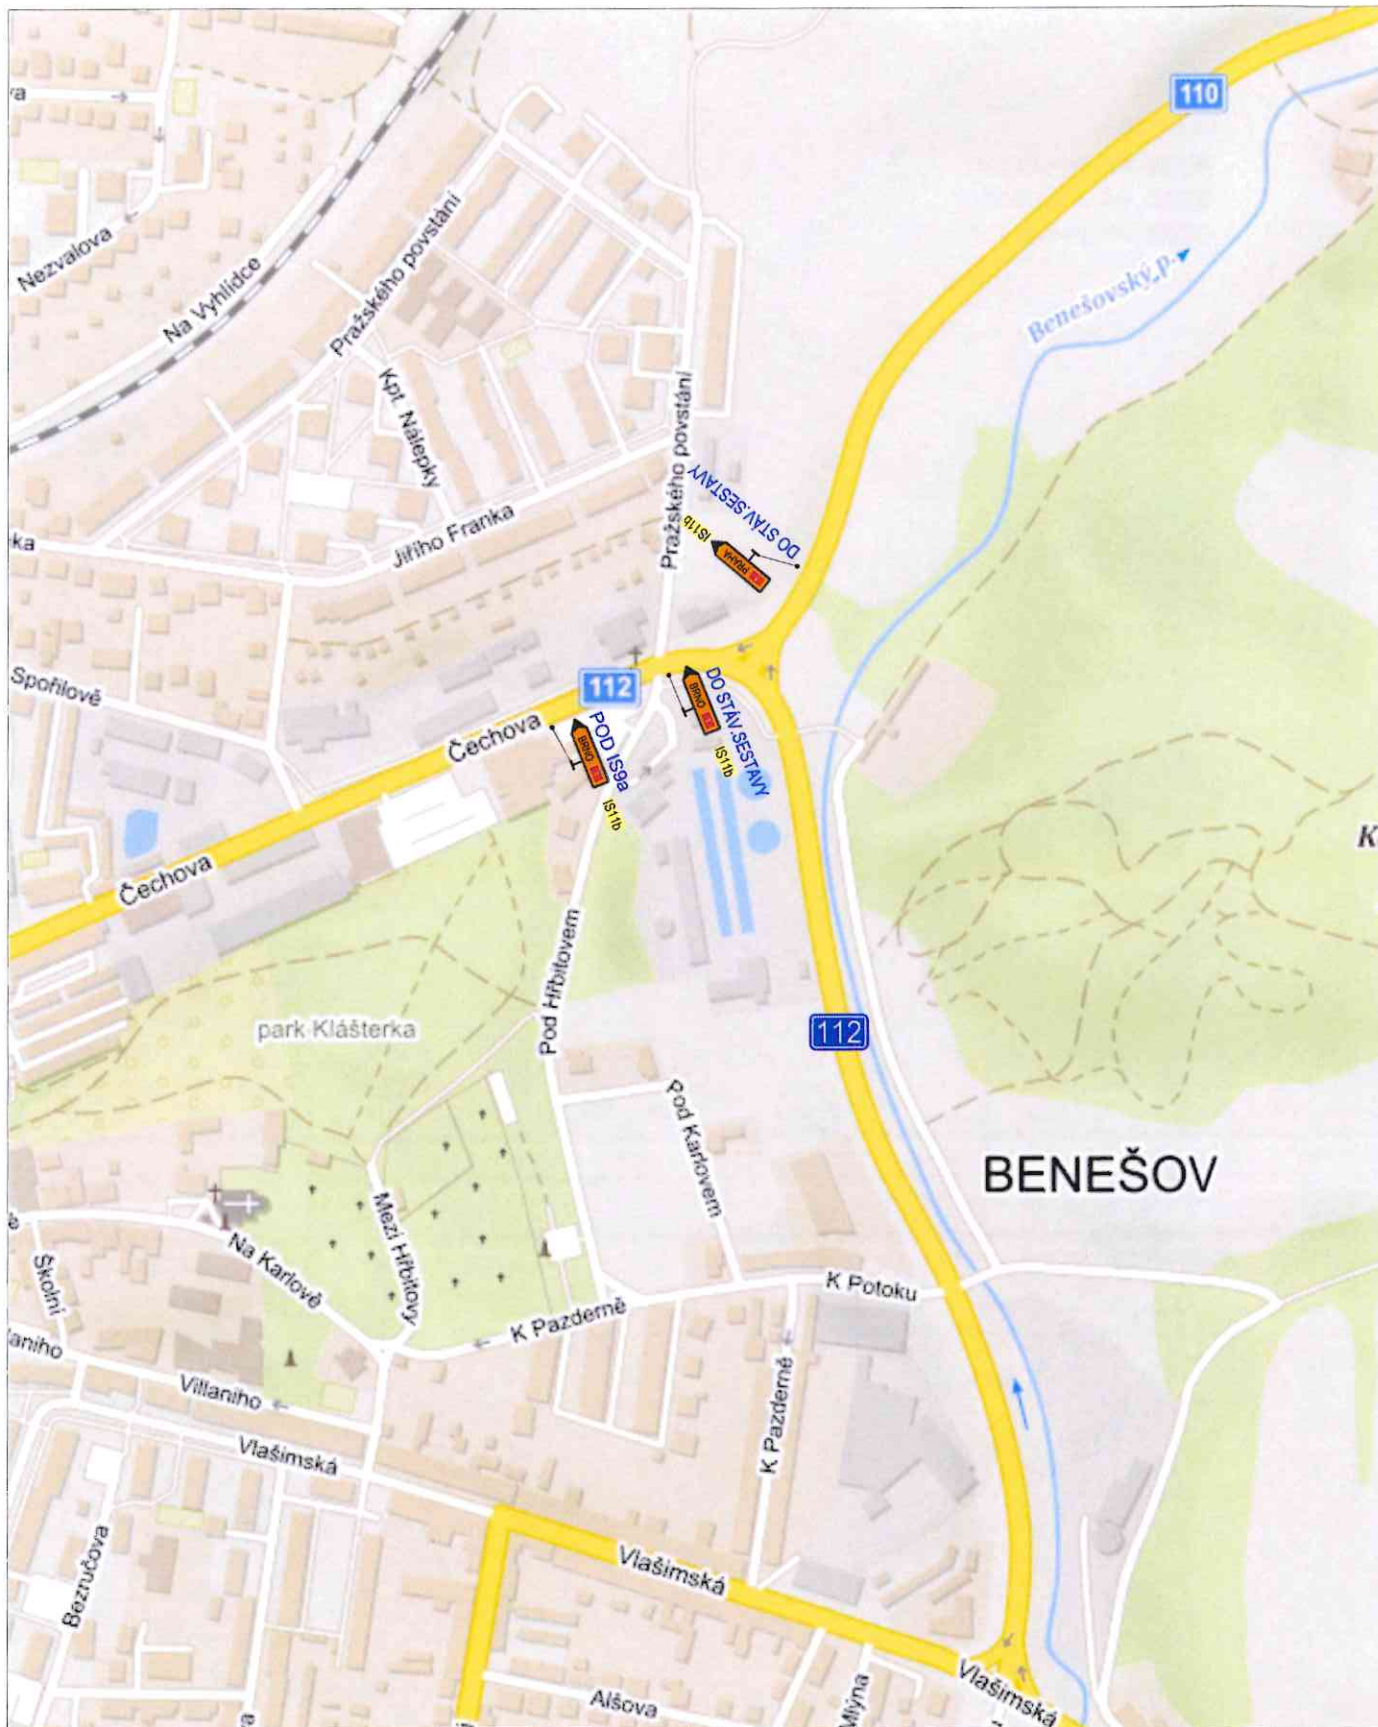

Souřadnicový systém S-JTSK, Výškový systém Bpv

Zhotovitel PD:  PRAGOPROJEKT Navrhl/vypracoval: Ing. David ŘEHÁK	Stavba: D1 MOST ŠMEJKALKA Objekt: DIO - ZÁTĚŽOVÉ ZKOUŠKY Příloha: DETAIL 3 - KŘÍŽOVATKA SILNIC II/110 x II/112	Číslo zakázky: 23-122-3 Datum: 06/2026 Měřítko: Stupeň: RDS Číslo přílohy: 2.2.4
--	--	---



Souřadnicový systém S-JTSK, Výškový systém Bpv

Zhotovitel PD:  Mgr. Tomáš Koblížek PRAGOPROJEKT, s.r.o. IČ: 250 000 000 Navrhl/vypracoval: Ing. David ŘEHÁK	Stavba: D1 MOST ŠMEJKALKA Objekt: DIO - ZÁTĚŽOVÉ ZKOUŠKY Průloha: DETAIL 5 - KŘÍŽOVATKA SILNIC II/110 x III/1104	Číslo zakázky: 23-122-3 Datum: 06/2026 Měřítko: RDS Číslo přílohy: 2.2.6
---	--	--

a			
b			
c			
č	text změny – odůvodnění	datum	podpis

Název stavby:	D1 MOST ŠMEJKALKA	Číslo objektu	SO 01-172
---------------	--------------------------	---------------	------------------

Objednatel stavby:	Razítko:
 ŘEDITELSTVÍ SILNIC A DÁLNIC Ředitelství silnic a dálnic s. p. Čerčanská 2023/12, Krč, 140 00, Praha 4	Kontroloval: Datum: Podpis:

Zhotovitel stavby:	Razítko:
Společnost STR+PGP – Šmejkal  STRABAG a.s. Kačírkova 982/4, 158 00, Praha 5 – Jinonice IČO: 608 38 744  PRAGOPROJEKT a.s. K Ryšánce 1668/16 147 54, Praha 4 IČO: 452 72 387	Kontroloval: Datum: Podpis:

Koordinátor RDS:	Razítko:
 PRAGOPROJEKT a.s. K Ryšánce 1668/16, 147 54, Praha 4 tel.: +420 226 066 111 e-mail: mailbox@pragoprojekt.cz	Kontroloval: Datum: Podpis:

Souřadnicový systém S-JTSK, Výškový systém Bpv

Zpracovatel RDS:			 PRAGOPROJEKT	
PRAGOPROJEKT a.s. K Ryšánce 1668/16, 147 54, Praha 4 tel.: +420 226 066 111 e-mail: mailbox@pragoprojekt.cz				
Ing. David ŘEHÁK 	Ing. David ŘEHÁK 	Pavel ZNAMENÁČEK 	Čís. projektu:	23-122-3
			Hlavní projektant (HP):	Ing. Pavel ŠLAPA
Navrhl:	Zodpovědný projektant:	Kontroloval:	Zástupce HP:	Ing. Filip ŘEHOŘ, Ph.D.
Objekt: SO 01-172 DOPRAVNĚ-INŽENÝRSKÁ OPATŘENÍ – ZÁTĚŽOVÉ ZKOUŠKY			Stupeň:	RDS
			Datum:	06/2026
			Formát:	A4
			Měřítko:	
Příloha: OBJÍZDNÁ TRASA BĚHEM UZAVÍRKY PRO TRANZITNÍ VOZIDLA NAD 12t			Čís. přílohy:	Souprava:
			2.1	



D1 MOST ŠMEJKALKA

DIO - ZÁTĚŽOVÉ ZKOUŠKY

OBJÍZDNÁ TRASA PRO TRANZITNÍ VOZIDLA NAD 12t



North/vypracoval:
Ing. David ŘEHÁK

Stavba: D1-122-3
Datum: 06/2026
Měřítko: 1:35000
Stupeň: RDS
Číslo přílohy: 2.1.1

Legenda:

- IS3b stávající SDZ
- IS1b zakryté SDZ
- IS11b přenosné SDZ

Mirošovice



Souřadnicový systém S-JTSK, Výškový systém Bpv

Zhotovitel PD:



Navrhl/vypracoval:

Ing. David ŘEHÁK

Stavba:

D1 MOST ŠMEJKALKA

Objekt:

DIO - ZÁTĚŽOVÉ ZKOUŠKY

Příloha:

DETAIL 1 - MÚK I/3 x II/508 x III/1018 MIROŠOVICE

Číslo zakázky: 23-122-3


Datum: 06/2026

Měřítko:

Stupeň: RDS


Číslo přílohy:

2.1.2

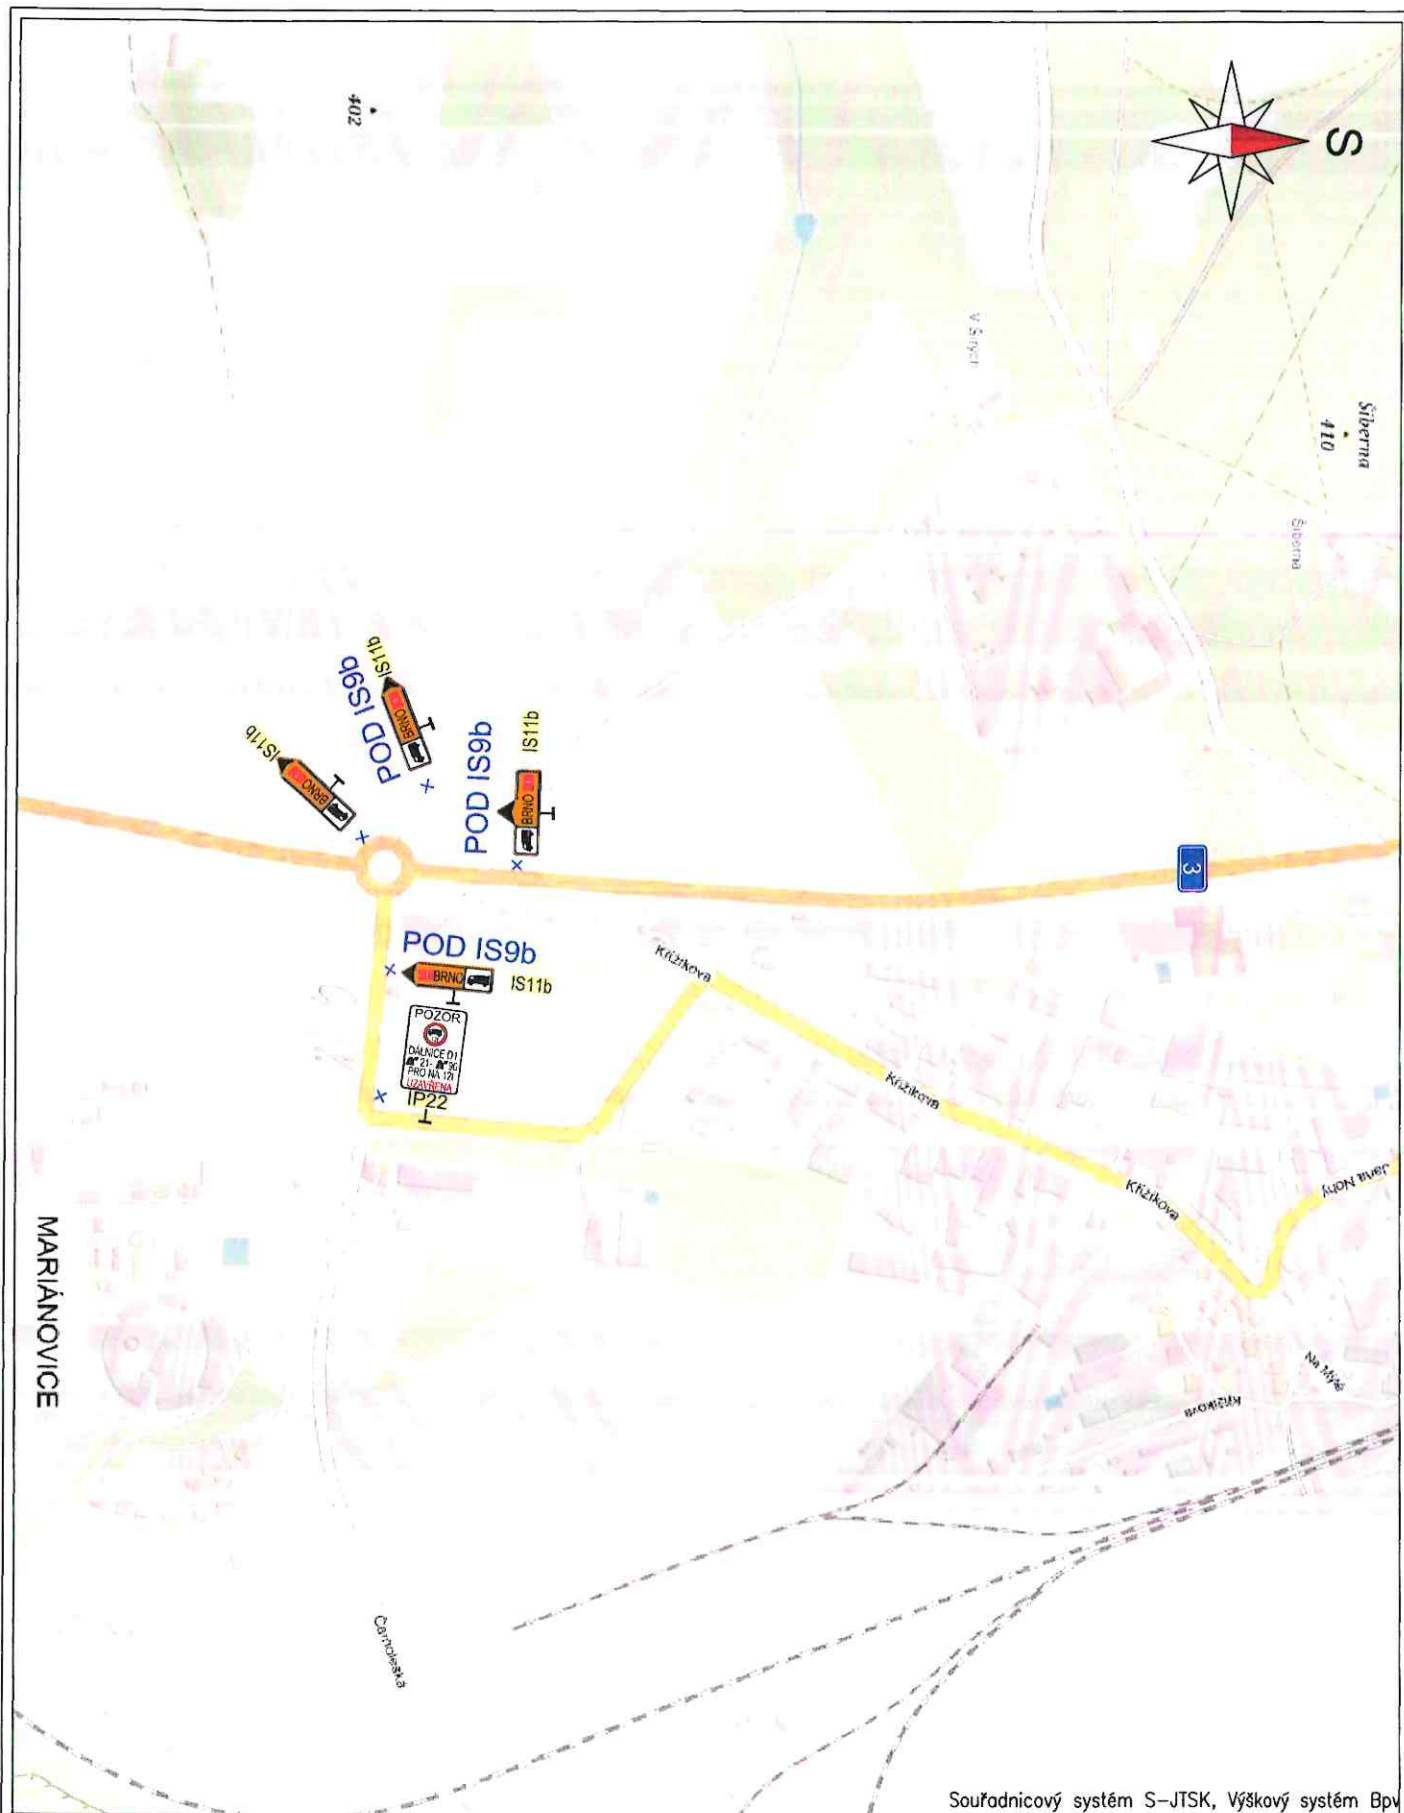

Souřadnicový systém S-JTSK, Výškový systém Bpv

Zhotovitel PD:  PRAGOPROJEKT	Stavba: D1 MOST ŠMEJKALKA Objekt: DIO - ZÁTĚŽOVÉ ZKOUŠKY	Číslo zakázky: 23-122-3 Datum: 06/2026 Měřítko: Stupeň: RDS
Navrhl/vypracoval: Ing. David ŘEHÁK	Příloha: DETAIL 3 - OKRUŽNÍ KŘÍŽ. I/3 x II/110 MARIÁŇOVICE	Číslo přílohy: 2.1.4

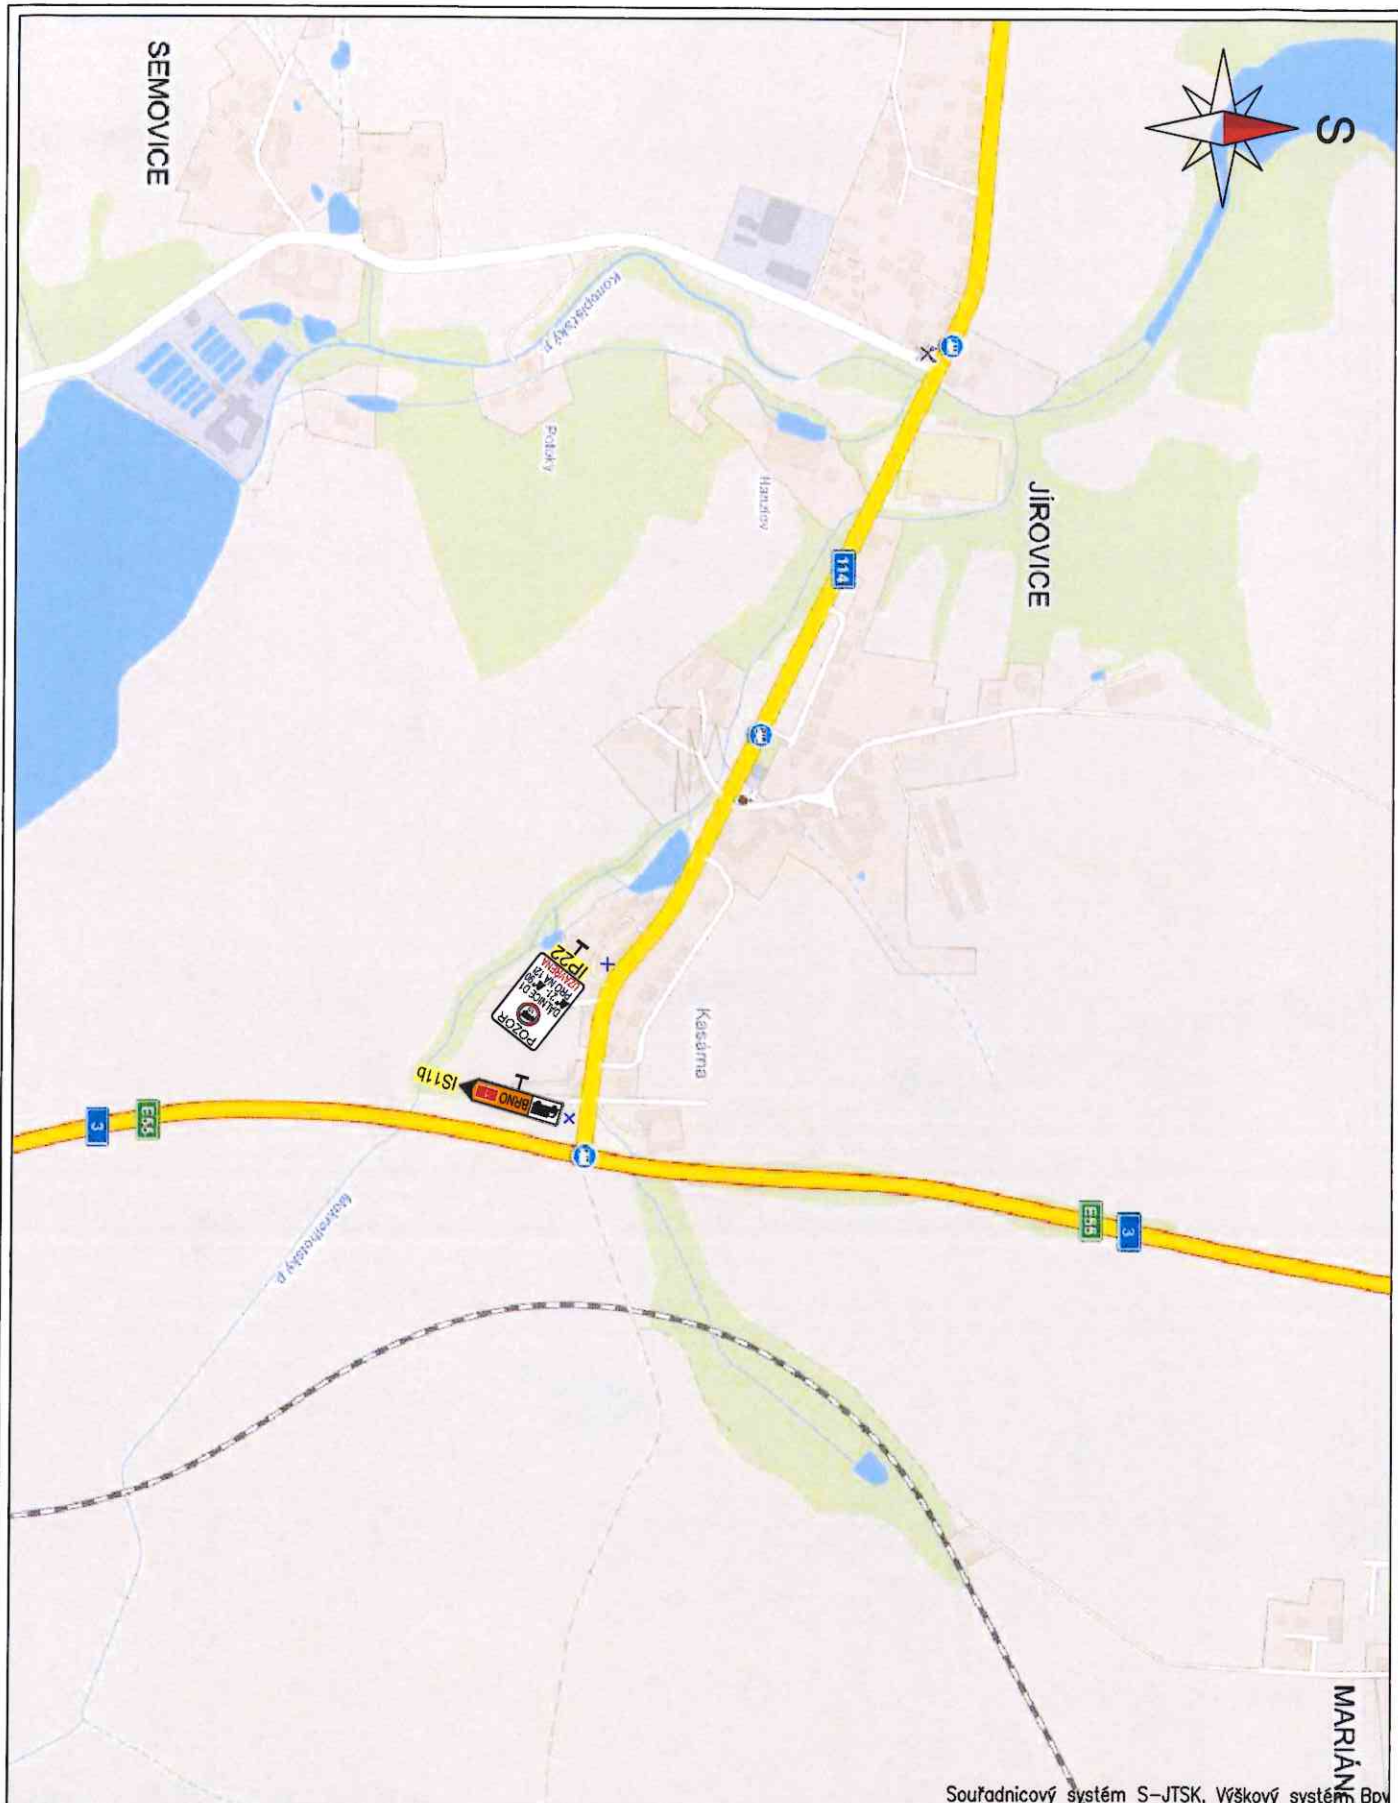

Souřadnicový systém S-JTSK, Výškový systém Bpv

Zhotovitel PD:



PRAGOPROJEKT

Navrhl/vypracoval:

Ing. David ŘEHÁK

Stavba:

D1 MOST ŠMEJKALKA

Objekt:

DIO - ZÁTĚŽOVÉ ZKOUŠKY

Příloha:

DETAIL 4 - KŘÍŽ. I/3 x II/114 JÍROVICE

Číslo zakázky: 23-122-3


Datum: 06/2026

Měřítko:

Stupeň: RDS


Číslo přílohy:

2.1.5

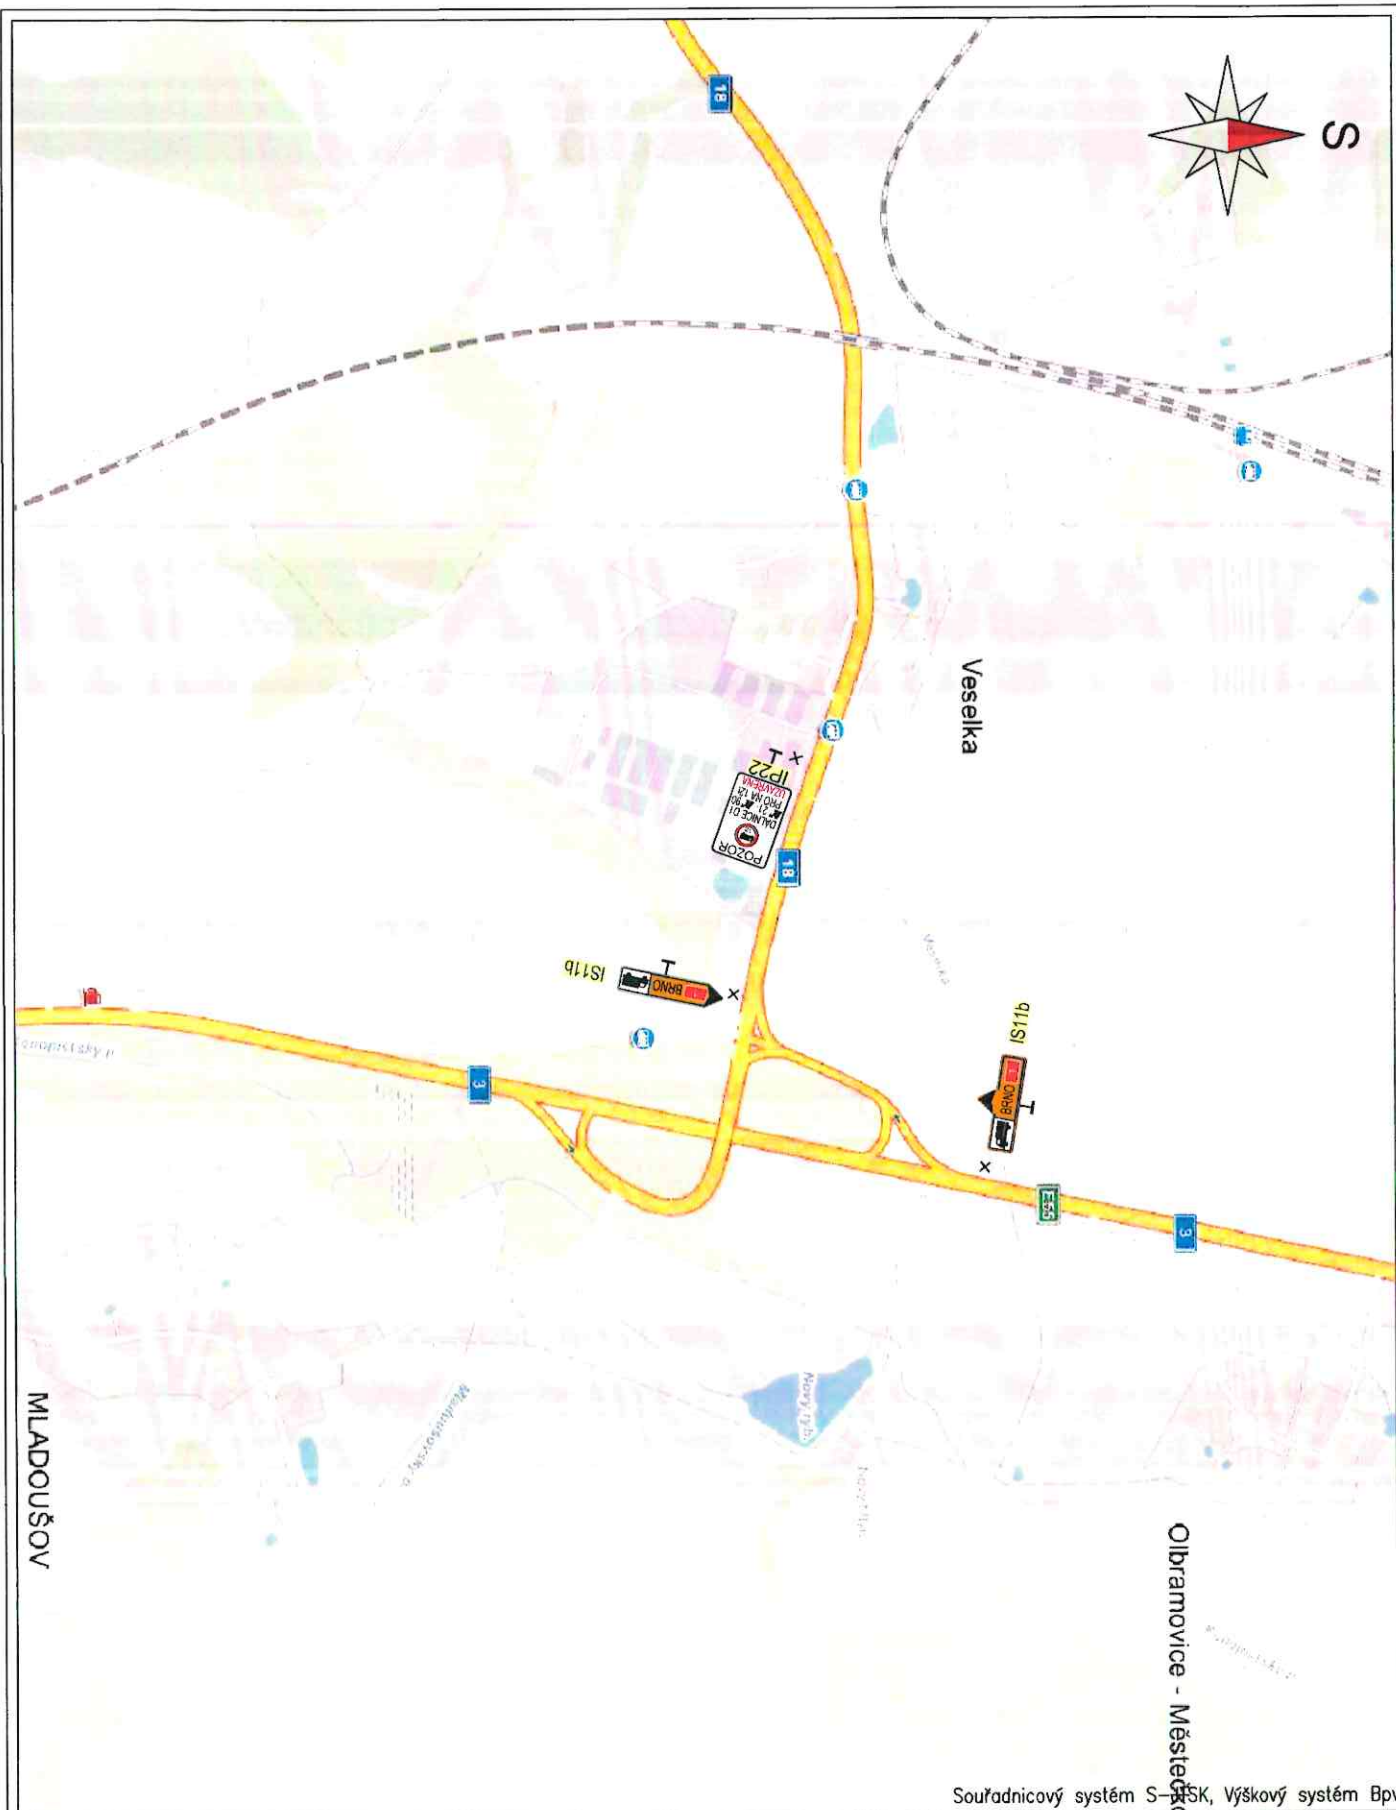

Souřadnicový systém S-JTSK, Výškový systém Bpv

Zhotovitel PD:  PRAGOPROJEKT Navrhl/vypracoval: Ing. David ŘEHÁK	Stavba: D1 MOST ŠMEJKALKA	Číslo zakázky: 23-122-3
	Objekt: DIO - ZÁTĚŽOVÉ ZKOUŠKY	Datum: 06/2026
	Příloha: DETAIL 5 - MÚK I/3, I/18 VESELKA	Měřítko:
		Stupeň: RDS Číslo přílohy: 2.1.6

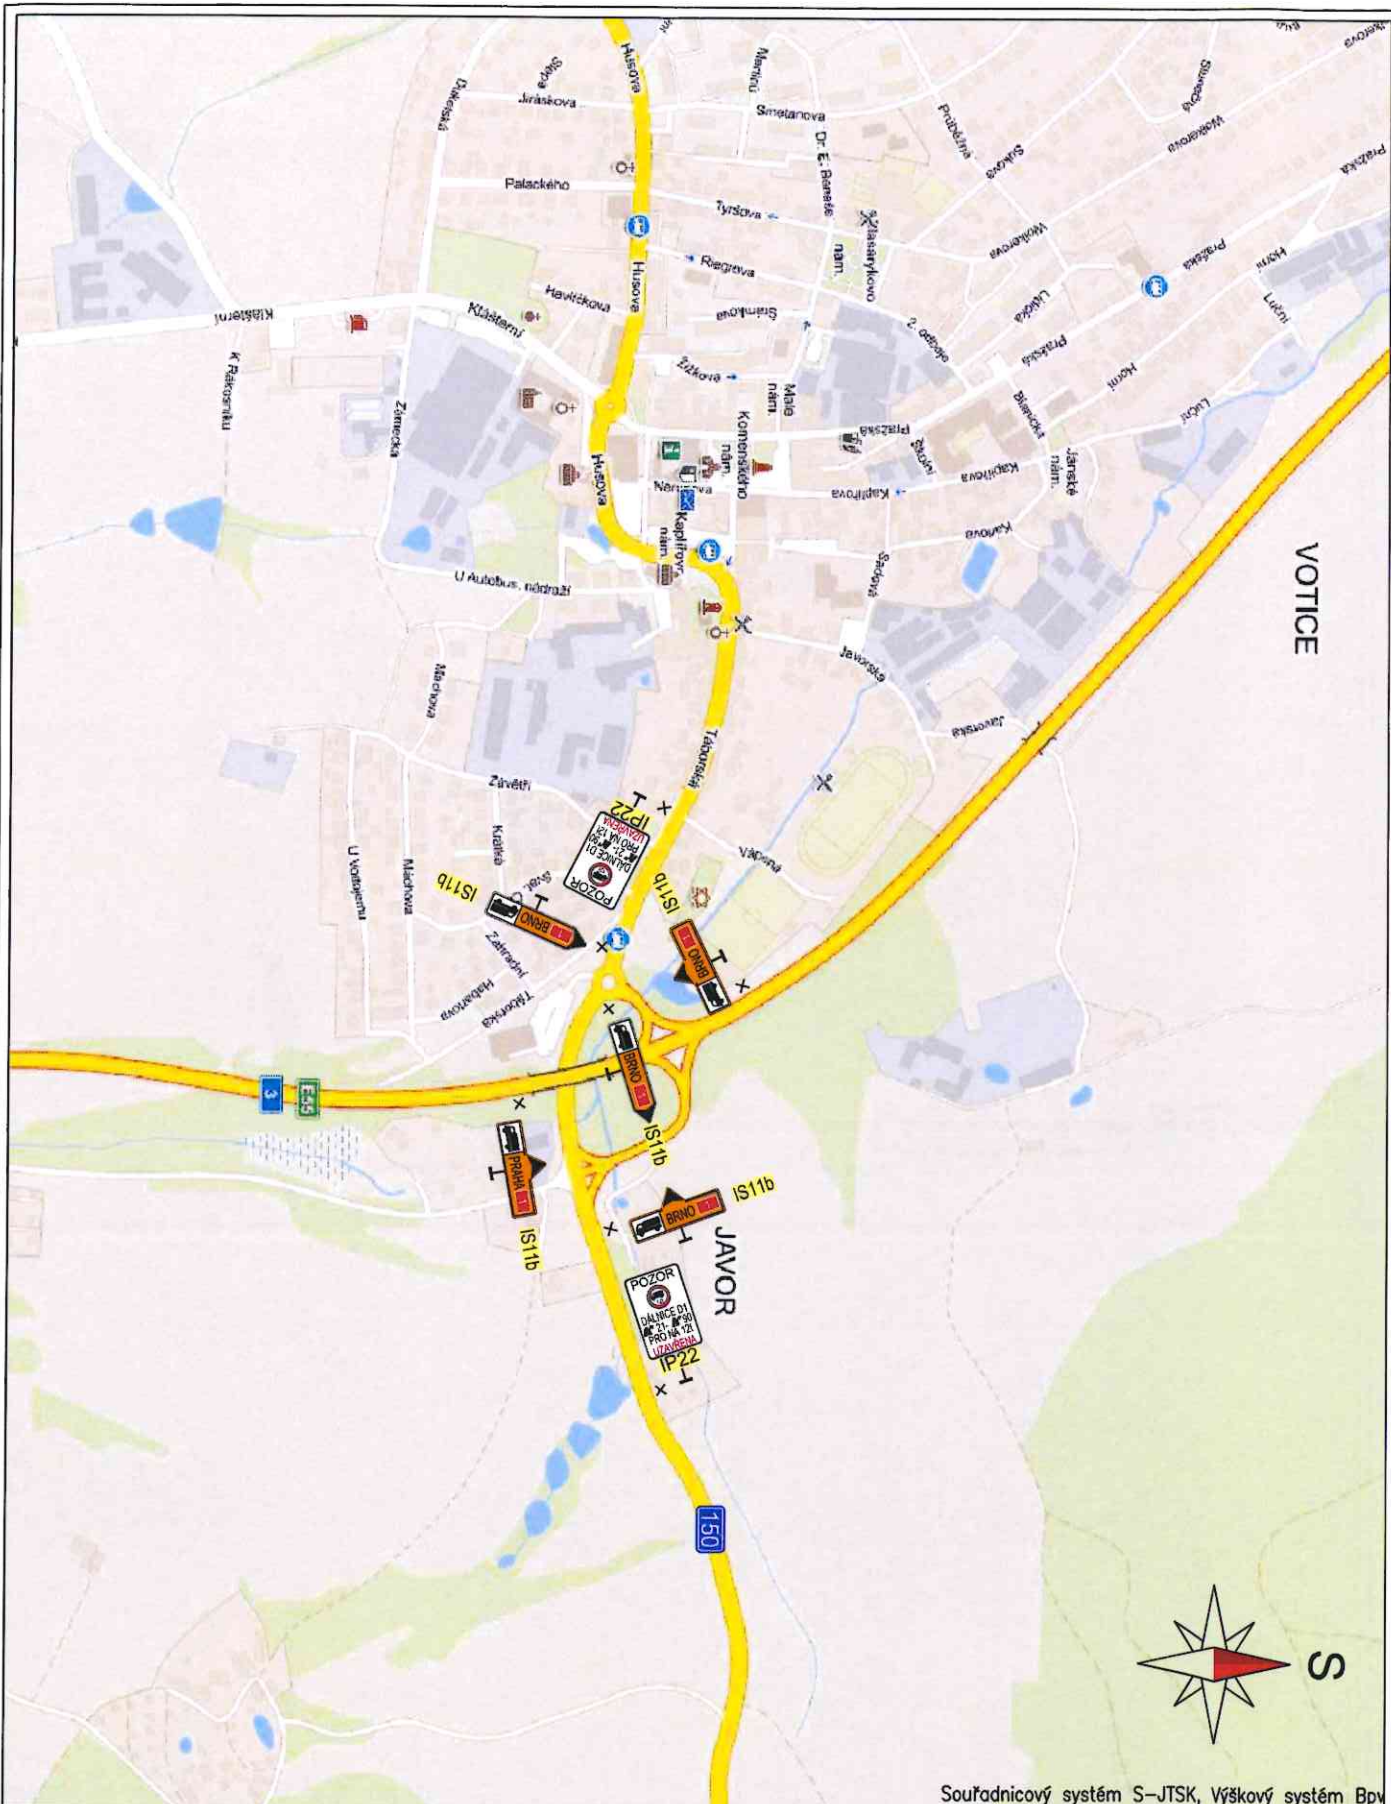

Souřadnicový systém S-JTSK, Výškový systém Bpv

Zhotovitel PD:



PRAGOPROJEKT

Navrhl/vypracoval:

Ing. David ŘEHÁK

Stavba:

D1 MOST ŠMEJKALKA

Objekt:

DIO - ZÁTĚŽOVÉ ZKOUŠKY

Příloha:

DETAIL 6 - MÚK I/3, II/150 VOTICE

Číslo zakázky: 23-122-3


Datum: 06/2026

Měřítko:

Stupeň: RDS


Číslo přílohy:

2.1.7

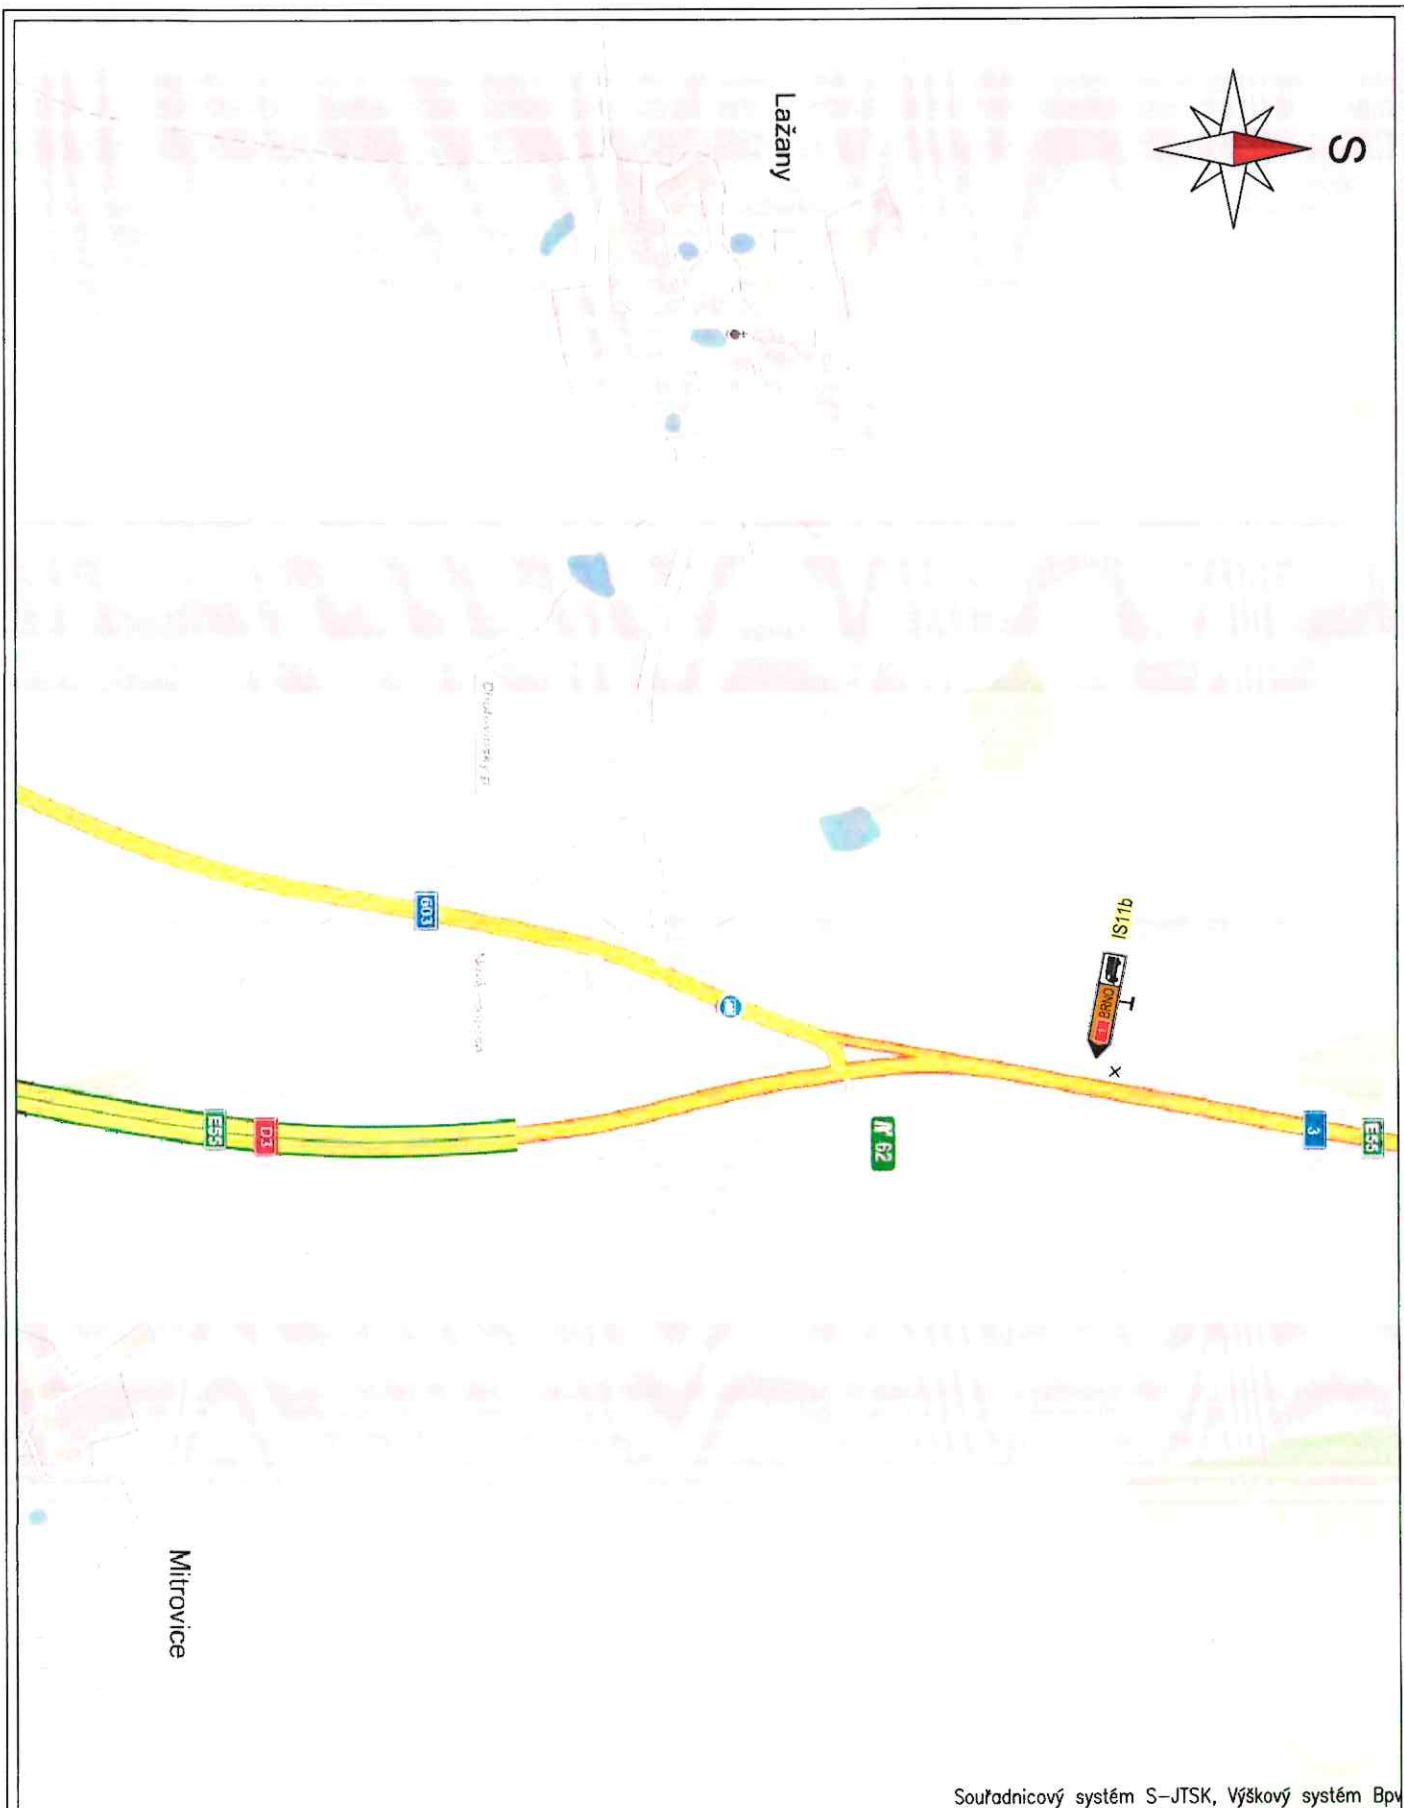


Souřadnicový systém S-JTSK, Výškový systém Bpv

Zhotovitel PD:  PRAGOPROJEKT Navrhl/vypracoval: Ing. David ŘEHÁK	Stavba: D1 MOST ŠMEJKALKA	Číslo zakázky: 23-122-3
	Objekt: DIO - ZÁTĚŽOVÉ ZKOUŠKY Příloha: DETAIL 7 - KŘÍŽ. I/3, D3, II/603 LAŽANY	Datum: 06/2026 Měřítko: Stupeň: RDS Číslo přílohy: 2.1.8

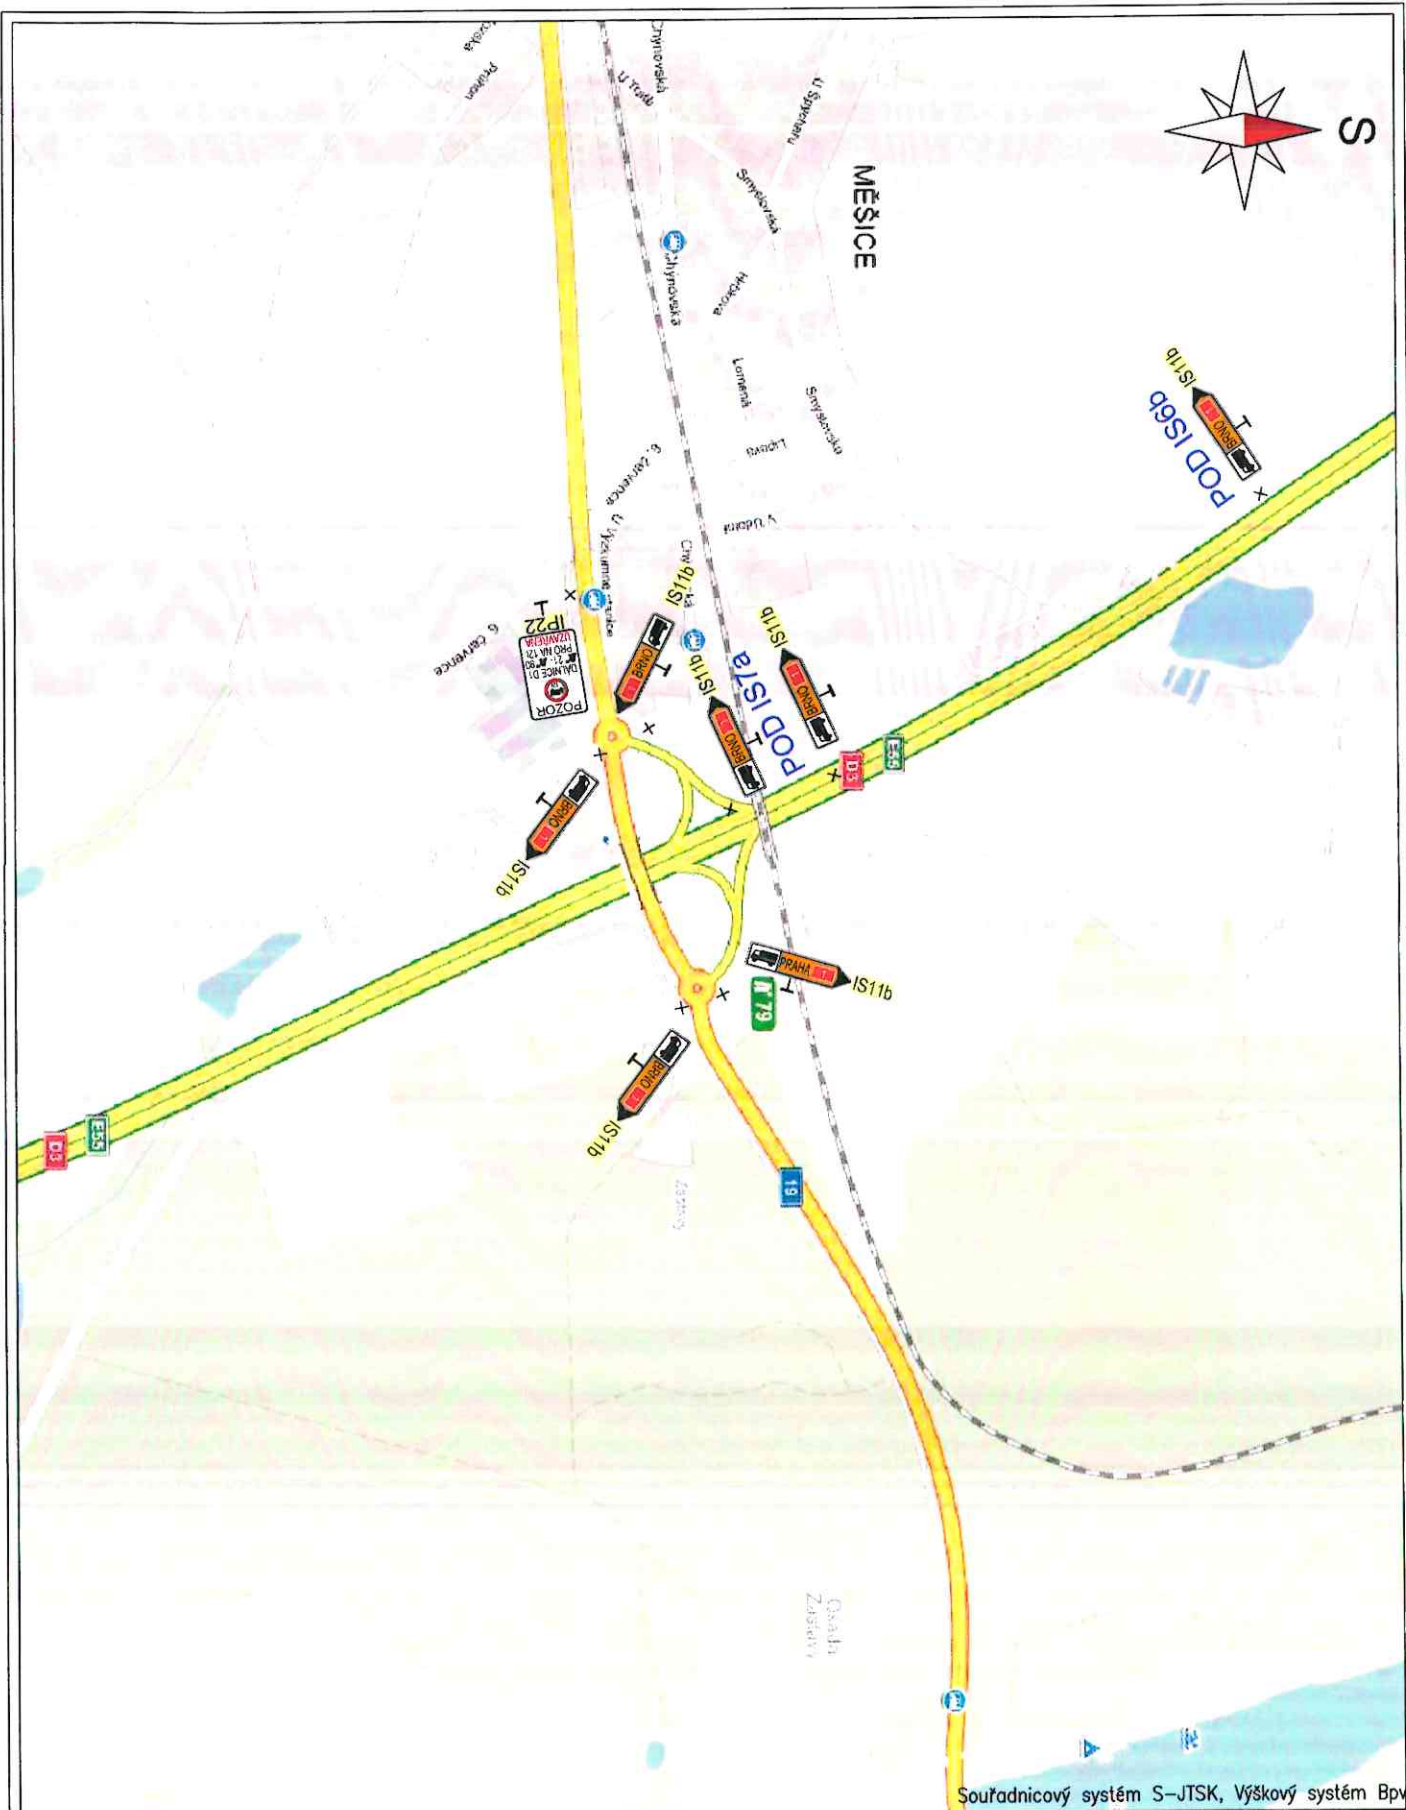

Souřadnicový systém S-JTSK, Výškový systém Bpv

Zhotovitel PD:  PRAGOPROJEKT Navrhl/vypracoval: Ing. David ŘEHÁK	Stavba: D1 MOST ŠMEJKALKA Objekt: DIO - ZÁTĚŽOVÉ ZKOUŠKY Příloha: DETAIL 9 - MÚK D3, I/19 TÁBOR	Číslo zakázky: 23-122-3 Datum: 06/2026 Měřítko: Stupeň: RDS Číslo přílohy: 2.1.10
--	--	--

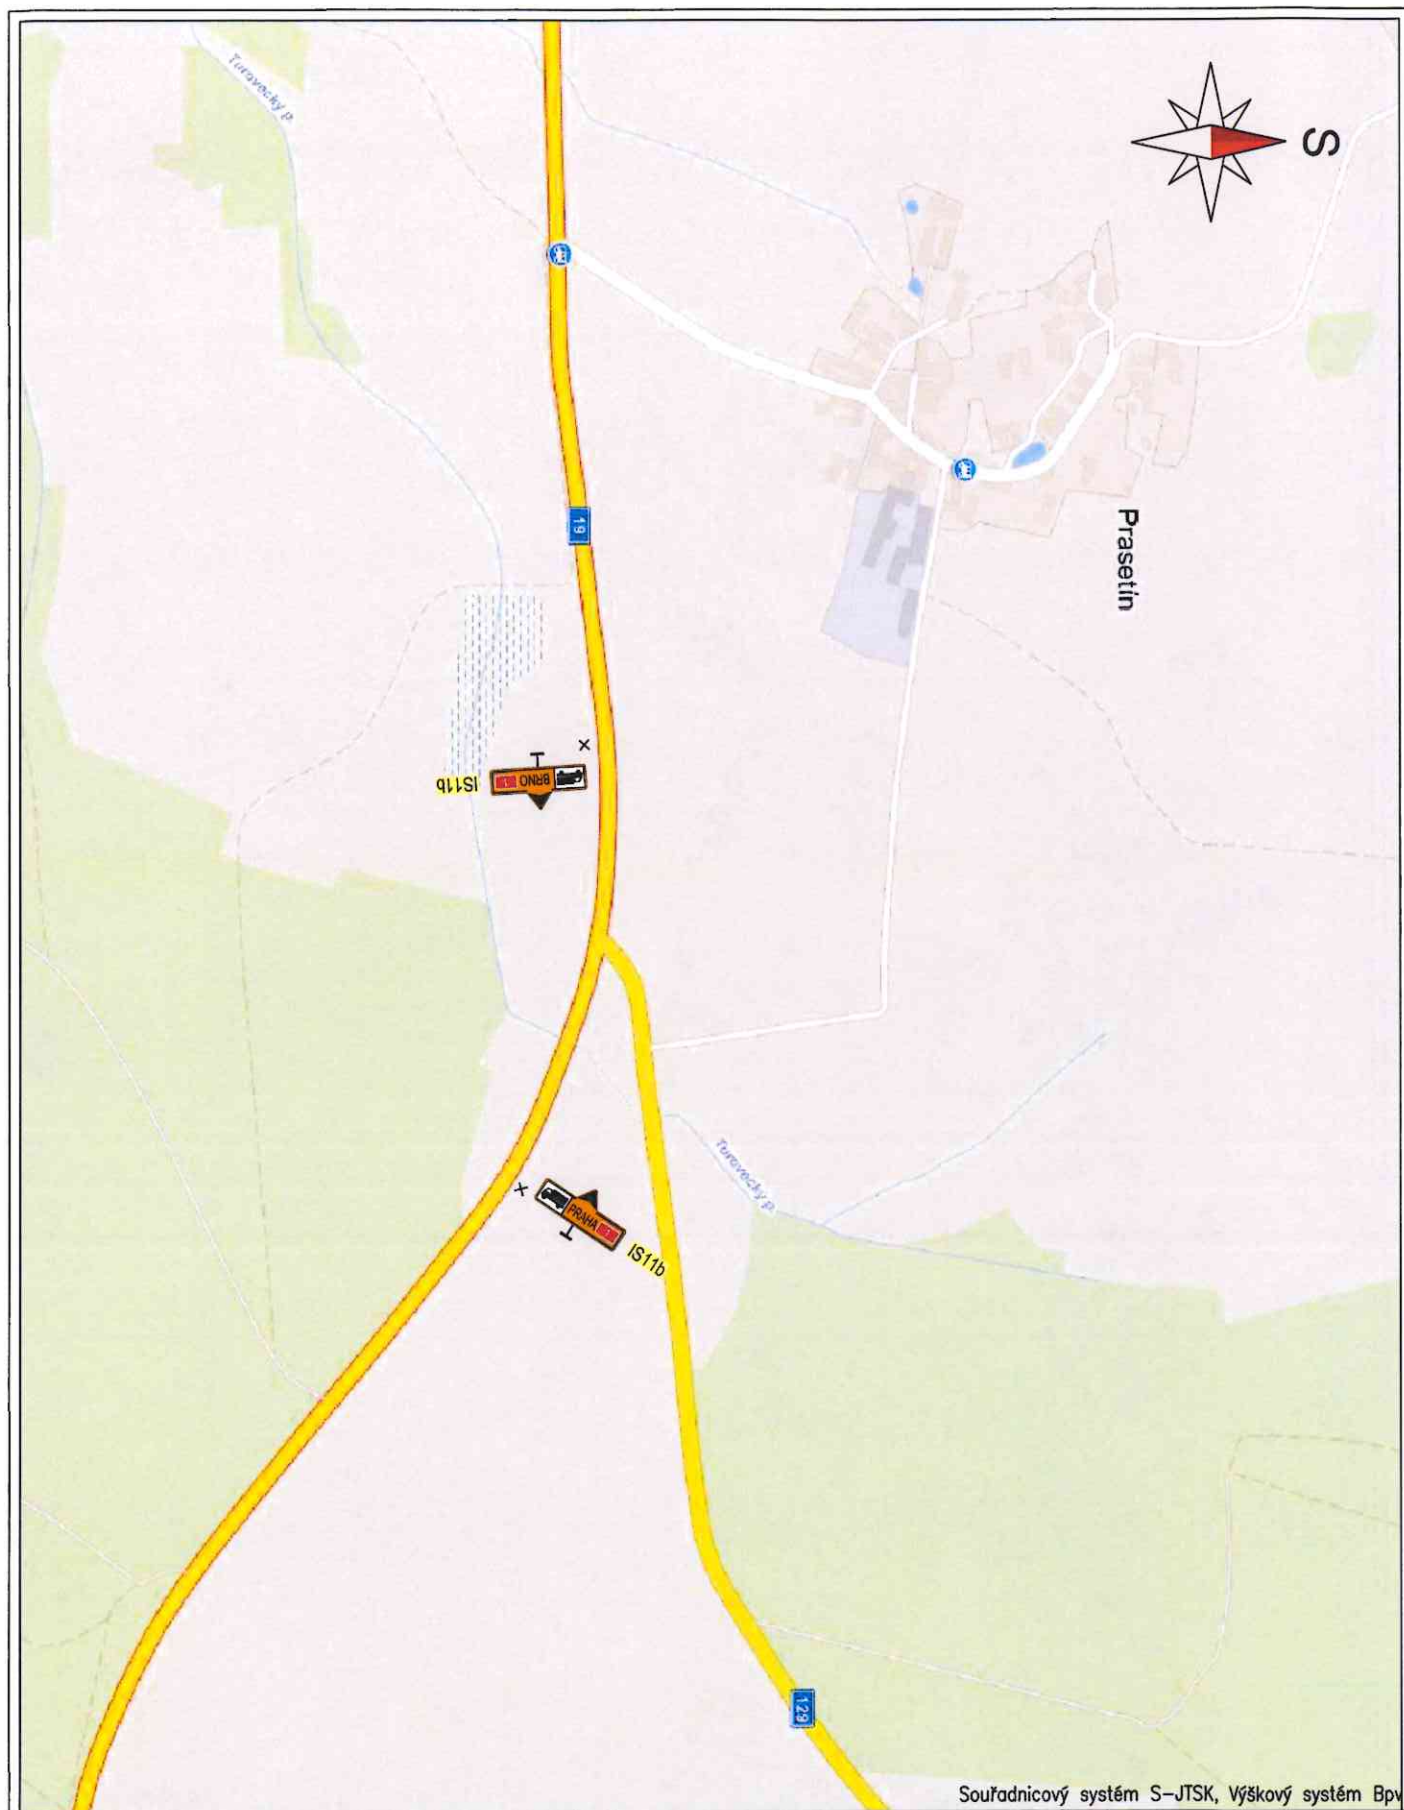

Souřadnicový systém S-JTSK, Výškový systém Bpv

Zhotovitel PD:



Navrhl/vypracoval:

Ing. David ŘEHÁK

Stavba:

D1 MOST ŠMEJKALKA

Objekt:

DIO - ZÁTĚŽOVÉ ZKOUŠKY

Příloha:

DETAIL 10 - KŘIŽ. I/19, II/129 PRASETÍN

Číslo zakázky: 23-122-3


Datum: 06/2026

Měřítko:

Stupeň: RDS


Číslo přílohy:

2.1.11

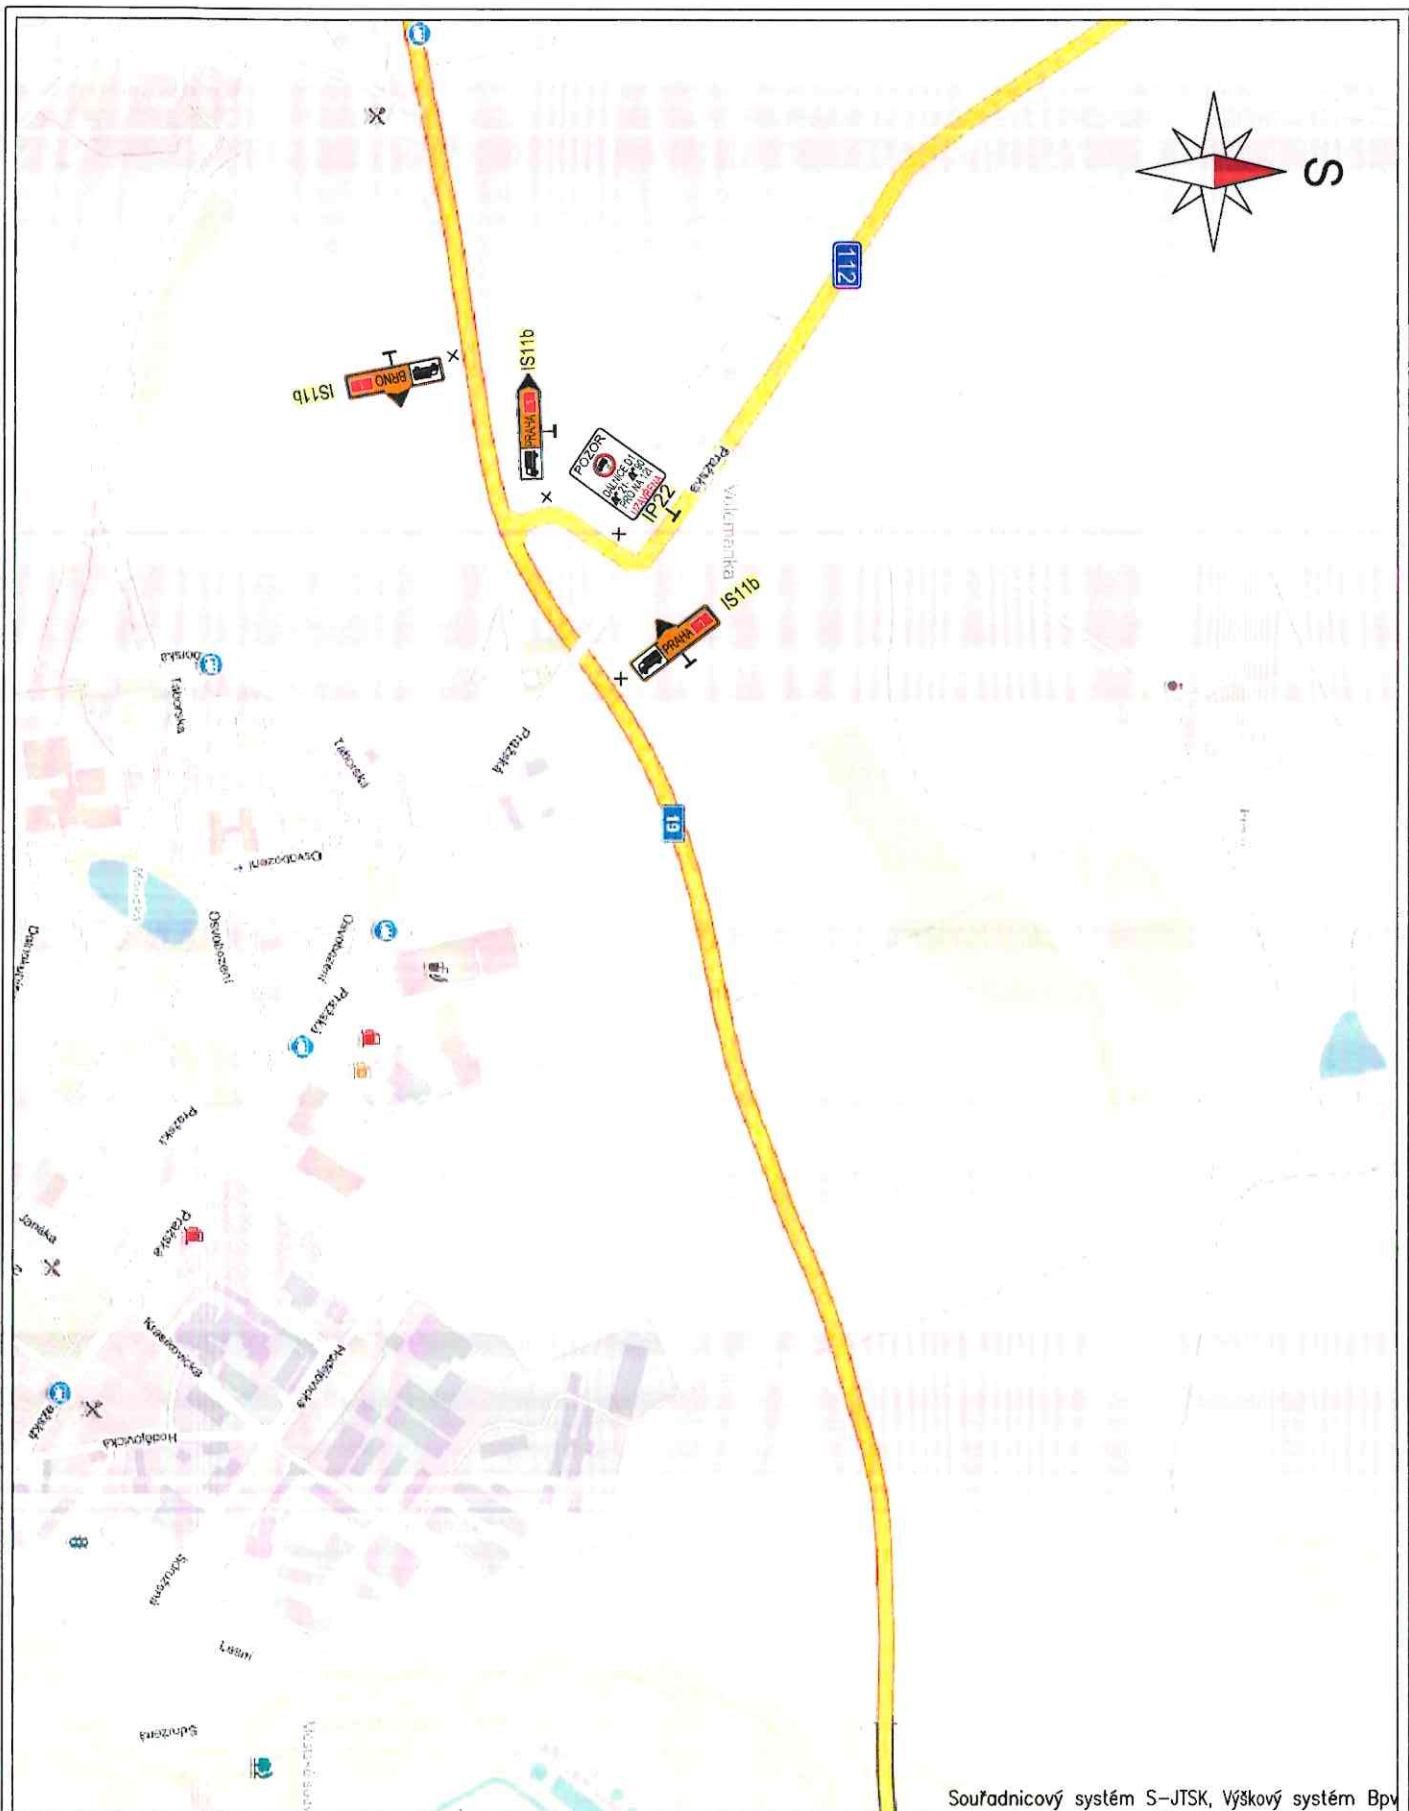

Souřadnicový systém S-JTSK, Výškový systém Bpv

Zhotovitel PD:  PRAGOPROJEKT Navrhl/vypracoval: Ing. David ŘEHÁK	Stavba: D1 MOST ŠMEJKALKA	Číslo zakázky: 23-122-3 Datum: 06/2026
	Objekt: DIO - ZÁTĚŽOVÉ ZKOUŠKY Příloha: DETAIL 11 - KŘÍŽ. I/19, II/112 PELHŘIMOV	Měřítko: Stupeň: RDS Číslo přílohy: 2.1.12

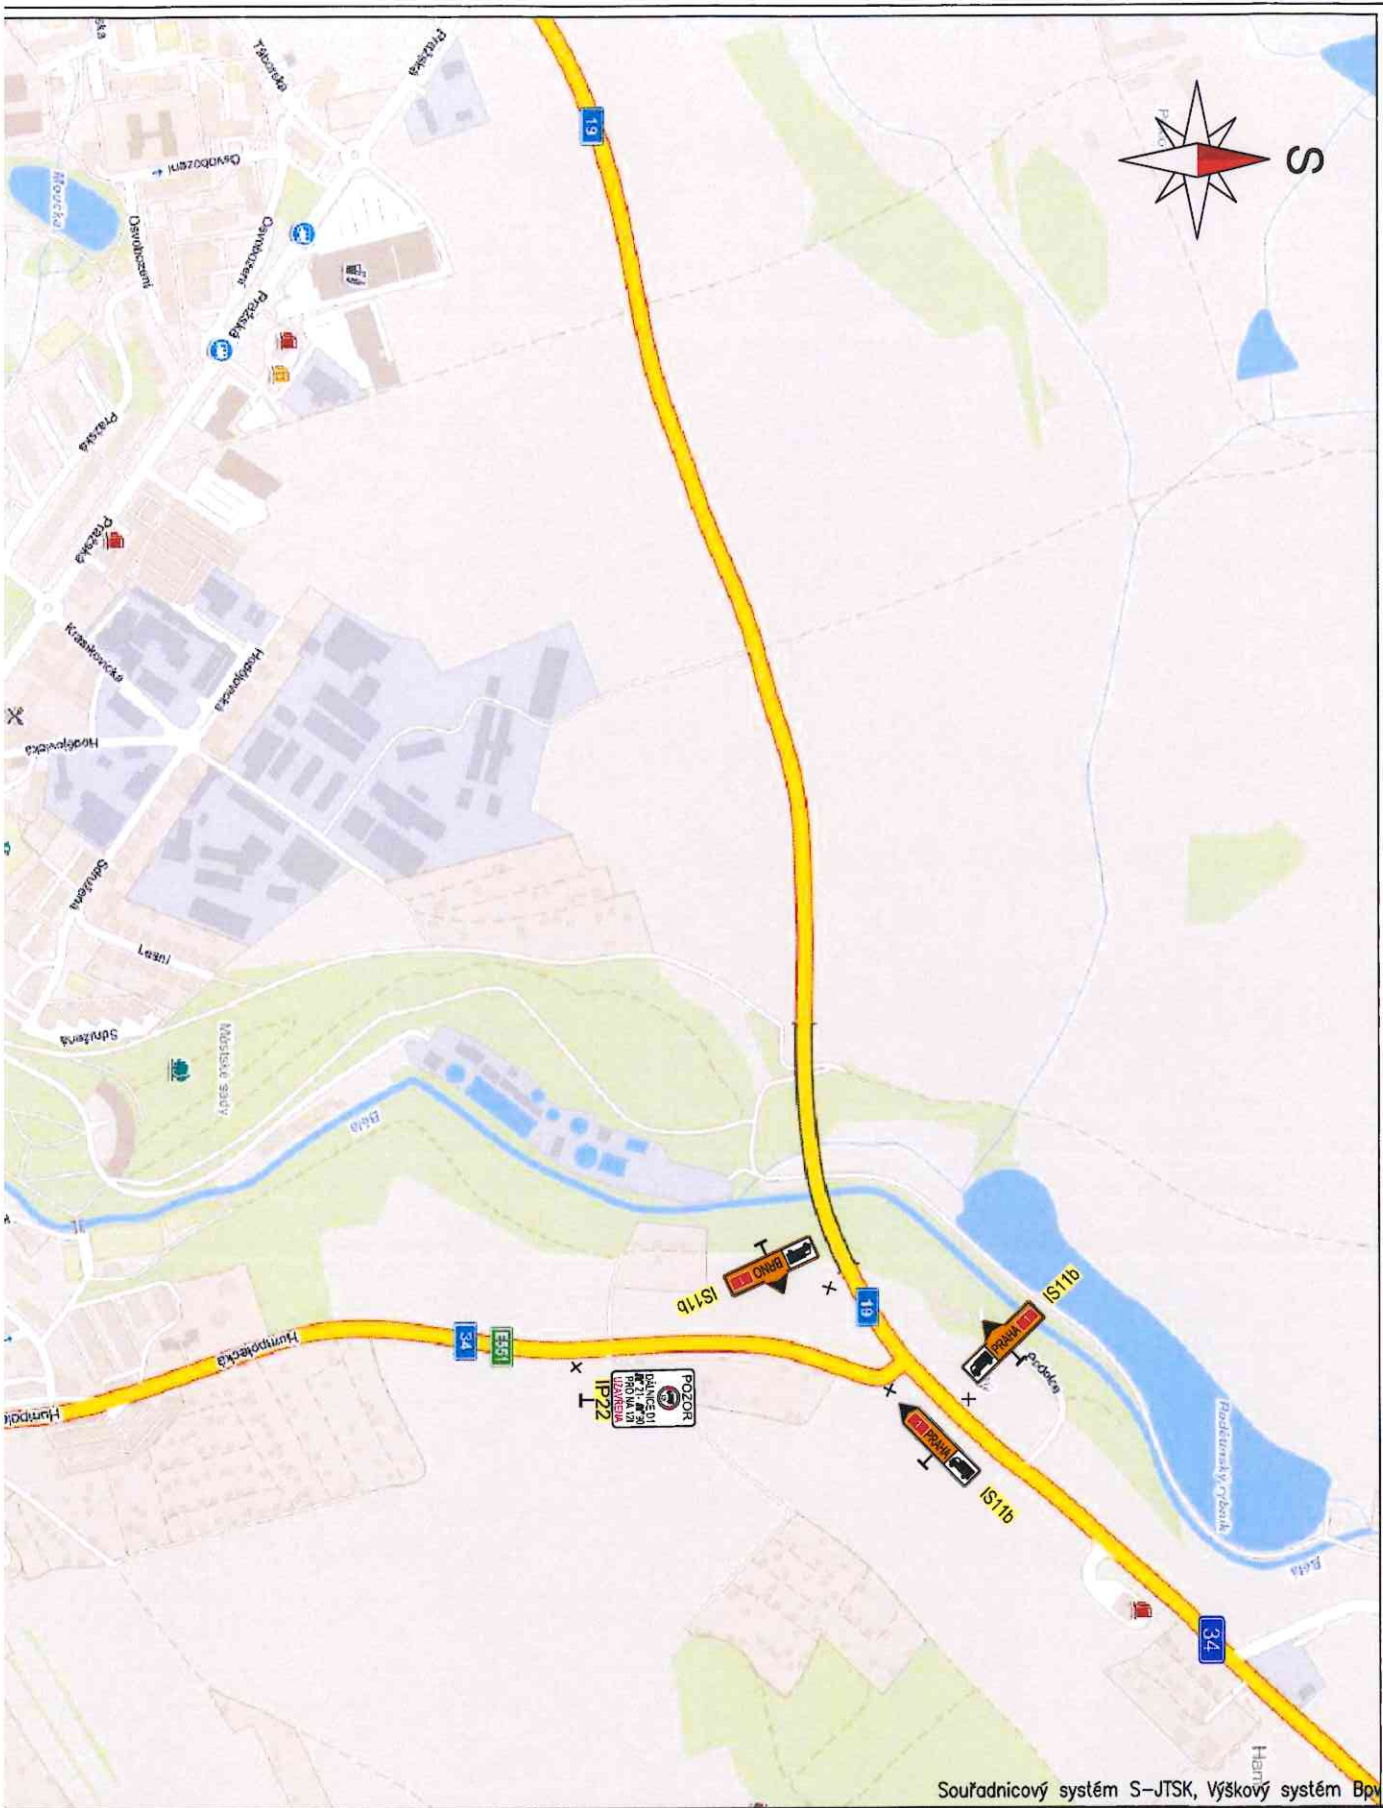

Souřadnicový systém S-JTSK, Výškový systém Bpv

Zhotovitel PD:  Mgr. Tomáš Řehák Ing. David Řehák Navrhl/vypracoval: Ing. David ŘEHÁK	Stavba:		Číslo zakázky:	23-122-3
	Objekt:		Datum:	06/2026
	Příloha:		Měřítko:	
	DETAIL 12 - KŘÍŽ. I/19, I/34 PELHŘIMOV		Stupeň:	RDS
			Číslo přílohy:	2.1.13