

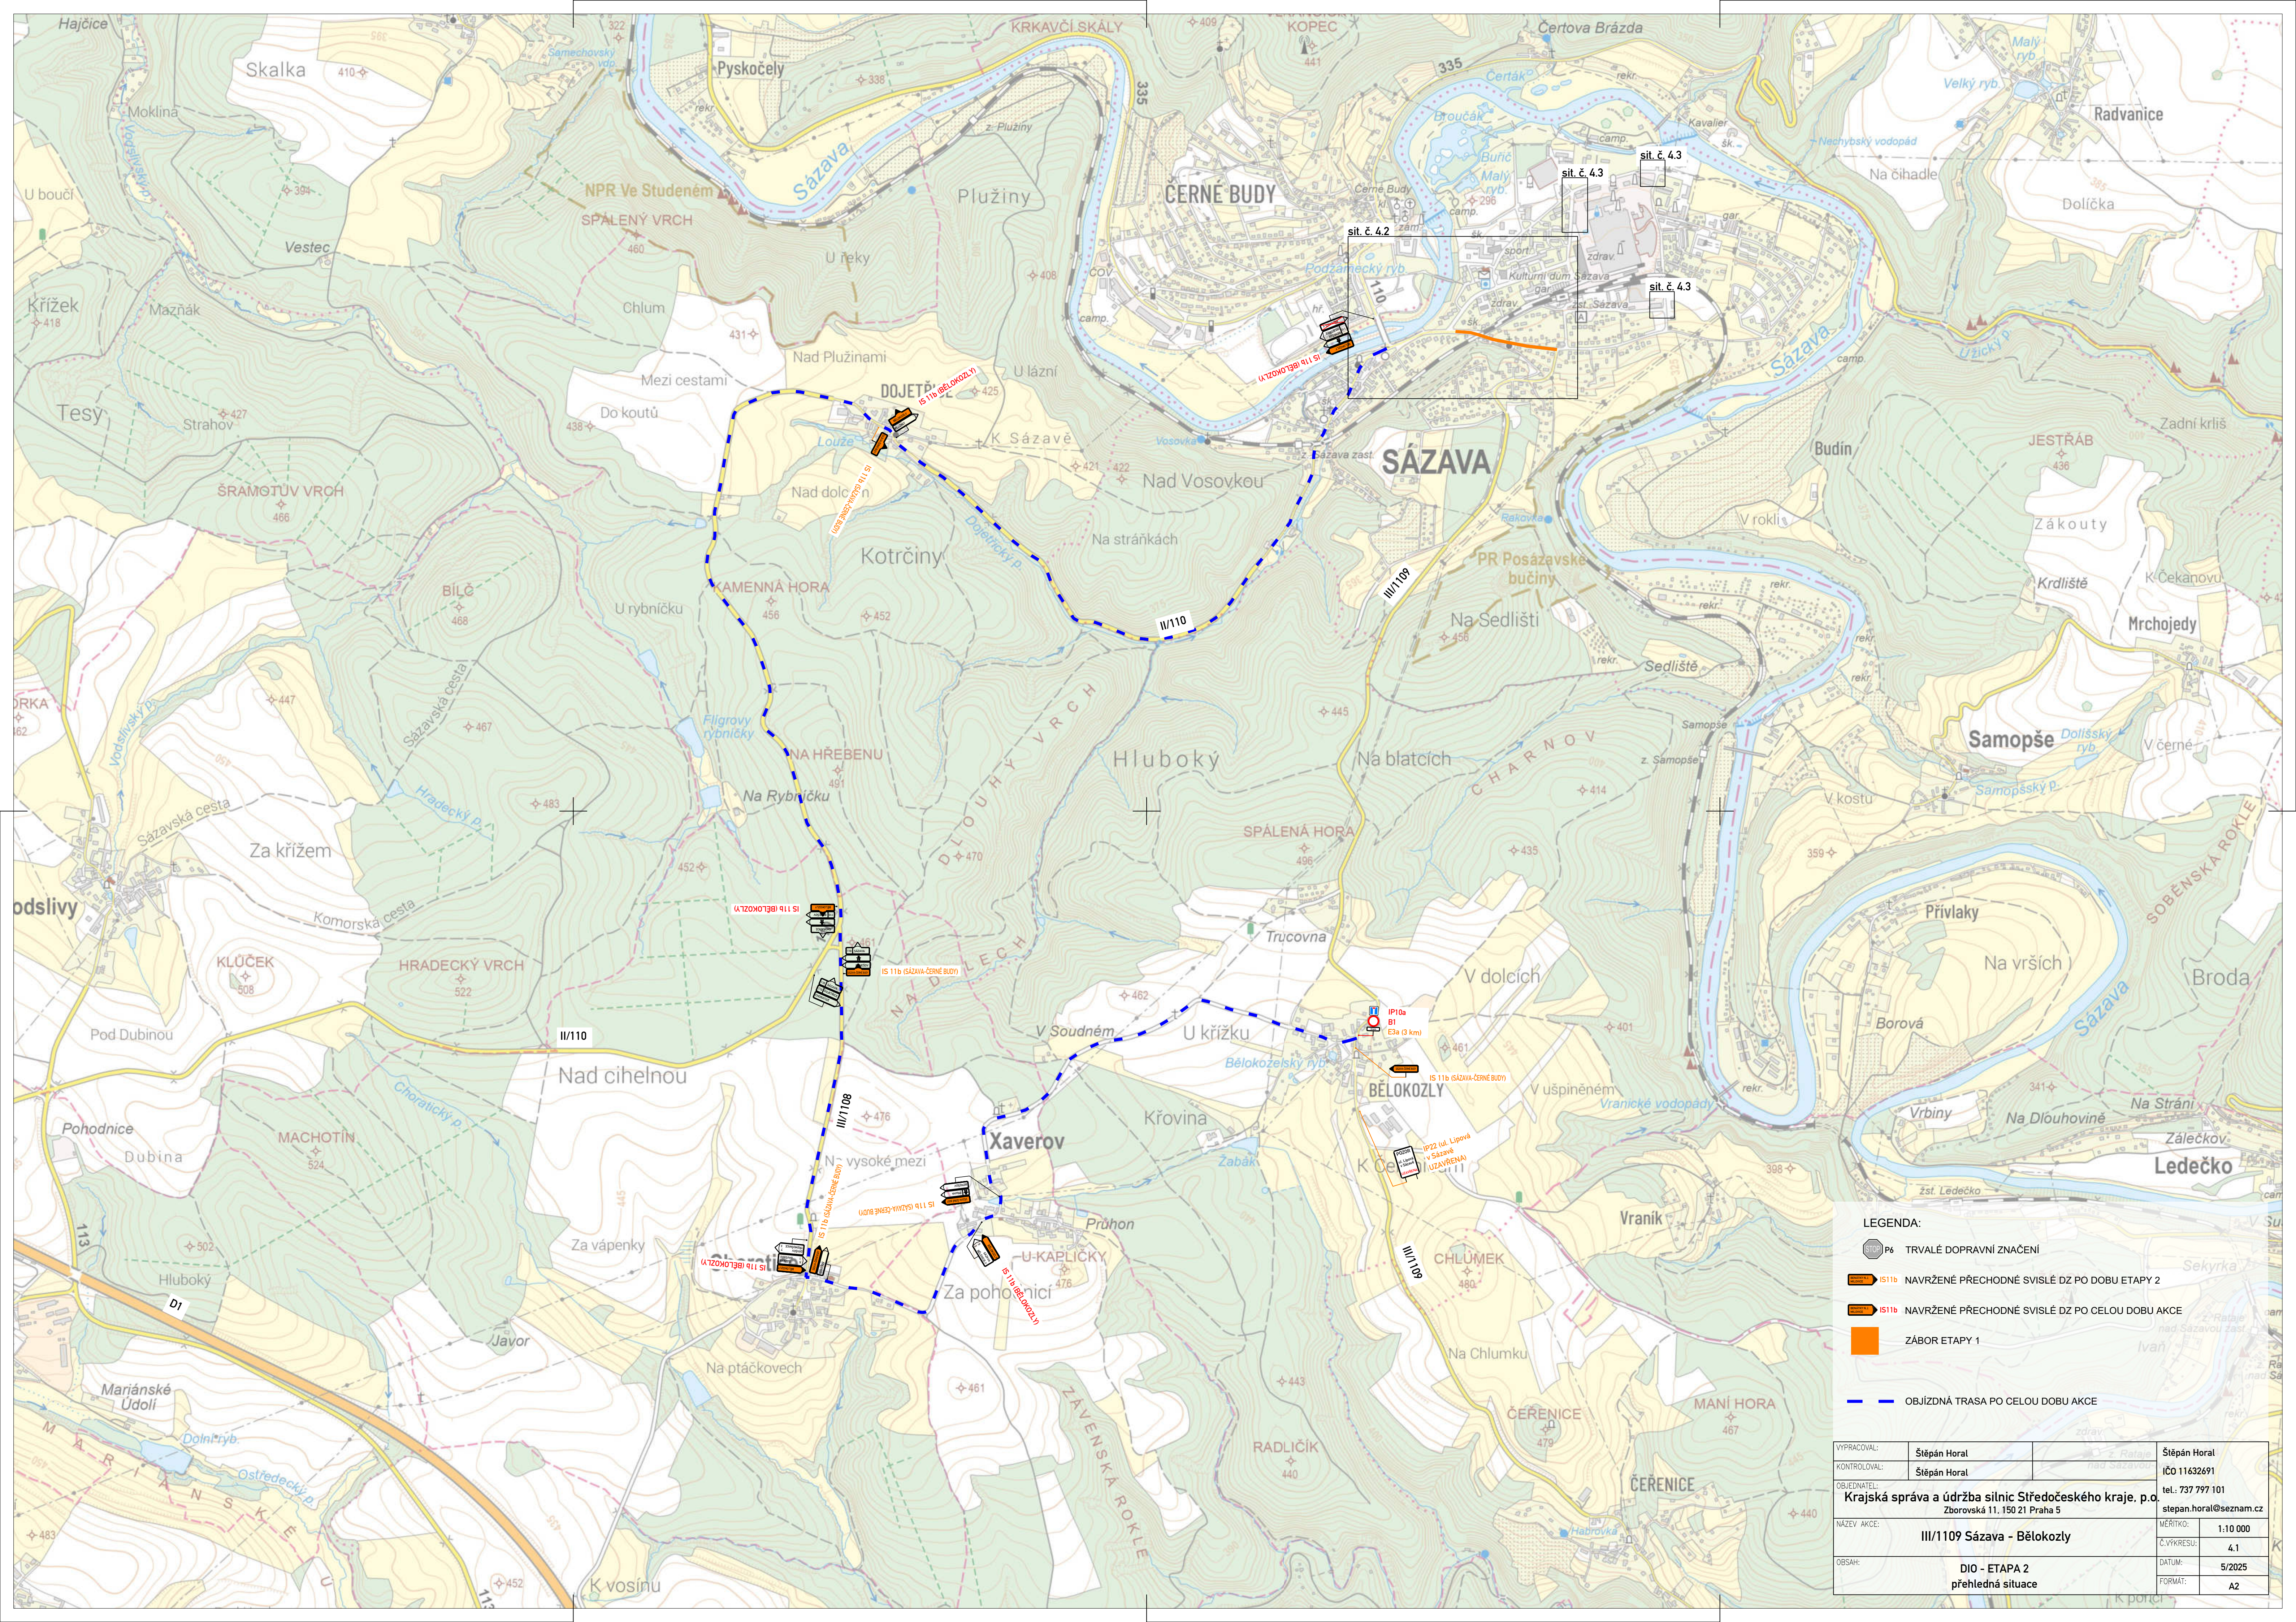


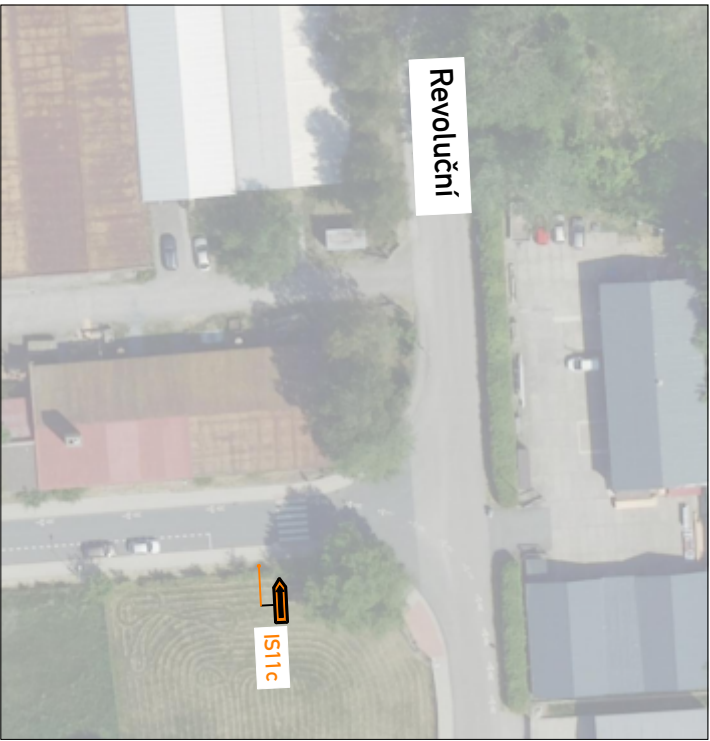

LEGENDA:

- P6** TRVÁLÉ DOPRAVNÍ ZNAČENÍ
- IS 11b** NAVRŽENÉ PŘECHODNÉ SVISLÉ DZ PO DOBU ETAPY 2
- IS 11b** NAVRŽENÉ PŘECHODNÉ SVISLÉ DZ PO CELOU DOBU AKCE
- ZÁBOR ETAPY 1**
- OBJÍZDNÁ TRASA PO CELOU DOBU AKCE**

VYPRACOVAL:	Štěpán Horal	Štěpán Horal
KONTROLOVAL:	Štěpán Horal	IČO 11632691
OBJEDNATEL:	Krajská správa a údržba silnic Středočeského kraje, p.o. Zborovská 11, 150 21 Praha 5	
NAZEV AKCE:	III/1109 Sázava - Bělokozly	MĚRÍTKO: 1:10 000
OBSAH:	DIO - ETAPA 2 přehledná situace	ČÍSLO KRESU: 4.1 DATUM: 5/2025 FORMAT: A2

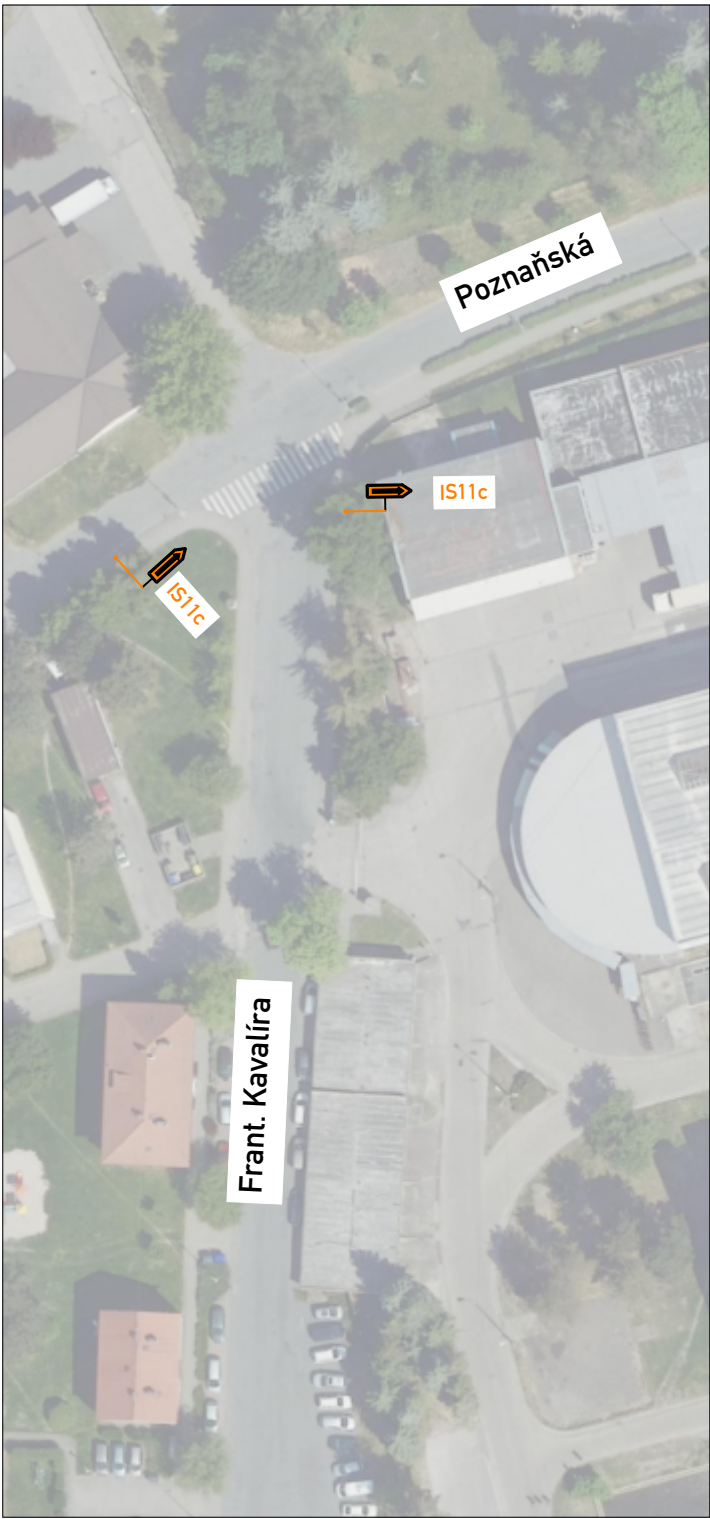

LEGENDA:

 P6 TRVALÉ DOPRAVNÍ ZNAČENÍ

VYPRACOVAL:	Štěpán Horal	Štěpán Horal	
KONTROLOVAL:	Štěpán Horal	IČO 11632691	
OBJEDNATEL:		tel.: 737 797 101	
Krajská správa a údržba silnic Středočeského kraje, p.o.		stepan.horal@seznam.cz	
Zborovská 11, 150 21 Praha 5			
NÁZEV AKCE:		MĚŘÍTKO:	1:1000
III/1109 Sázava - Bělokozly		Č.VÝKRESU:	4.3
OBSAH:		DATUM:	5/2025
DIO - ETAPA 2		FORMÁT:	A4
situace SÁZAVA č.2			