


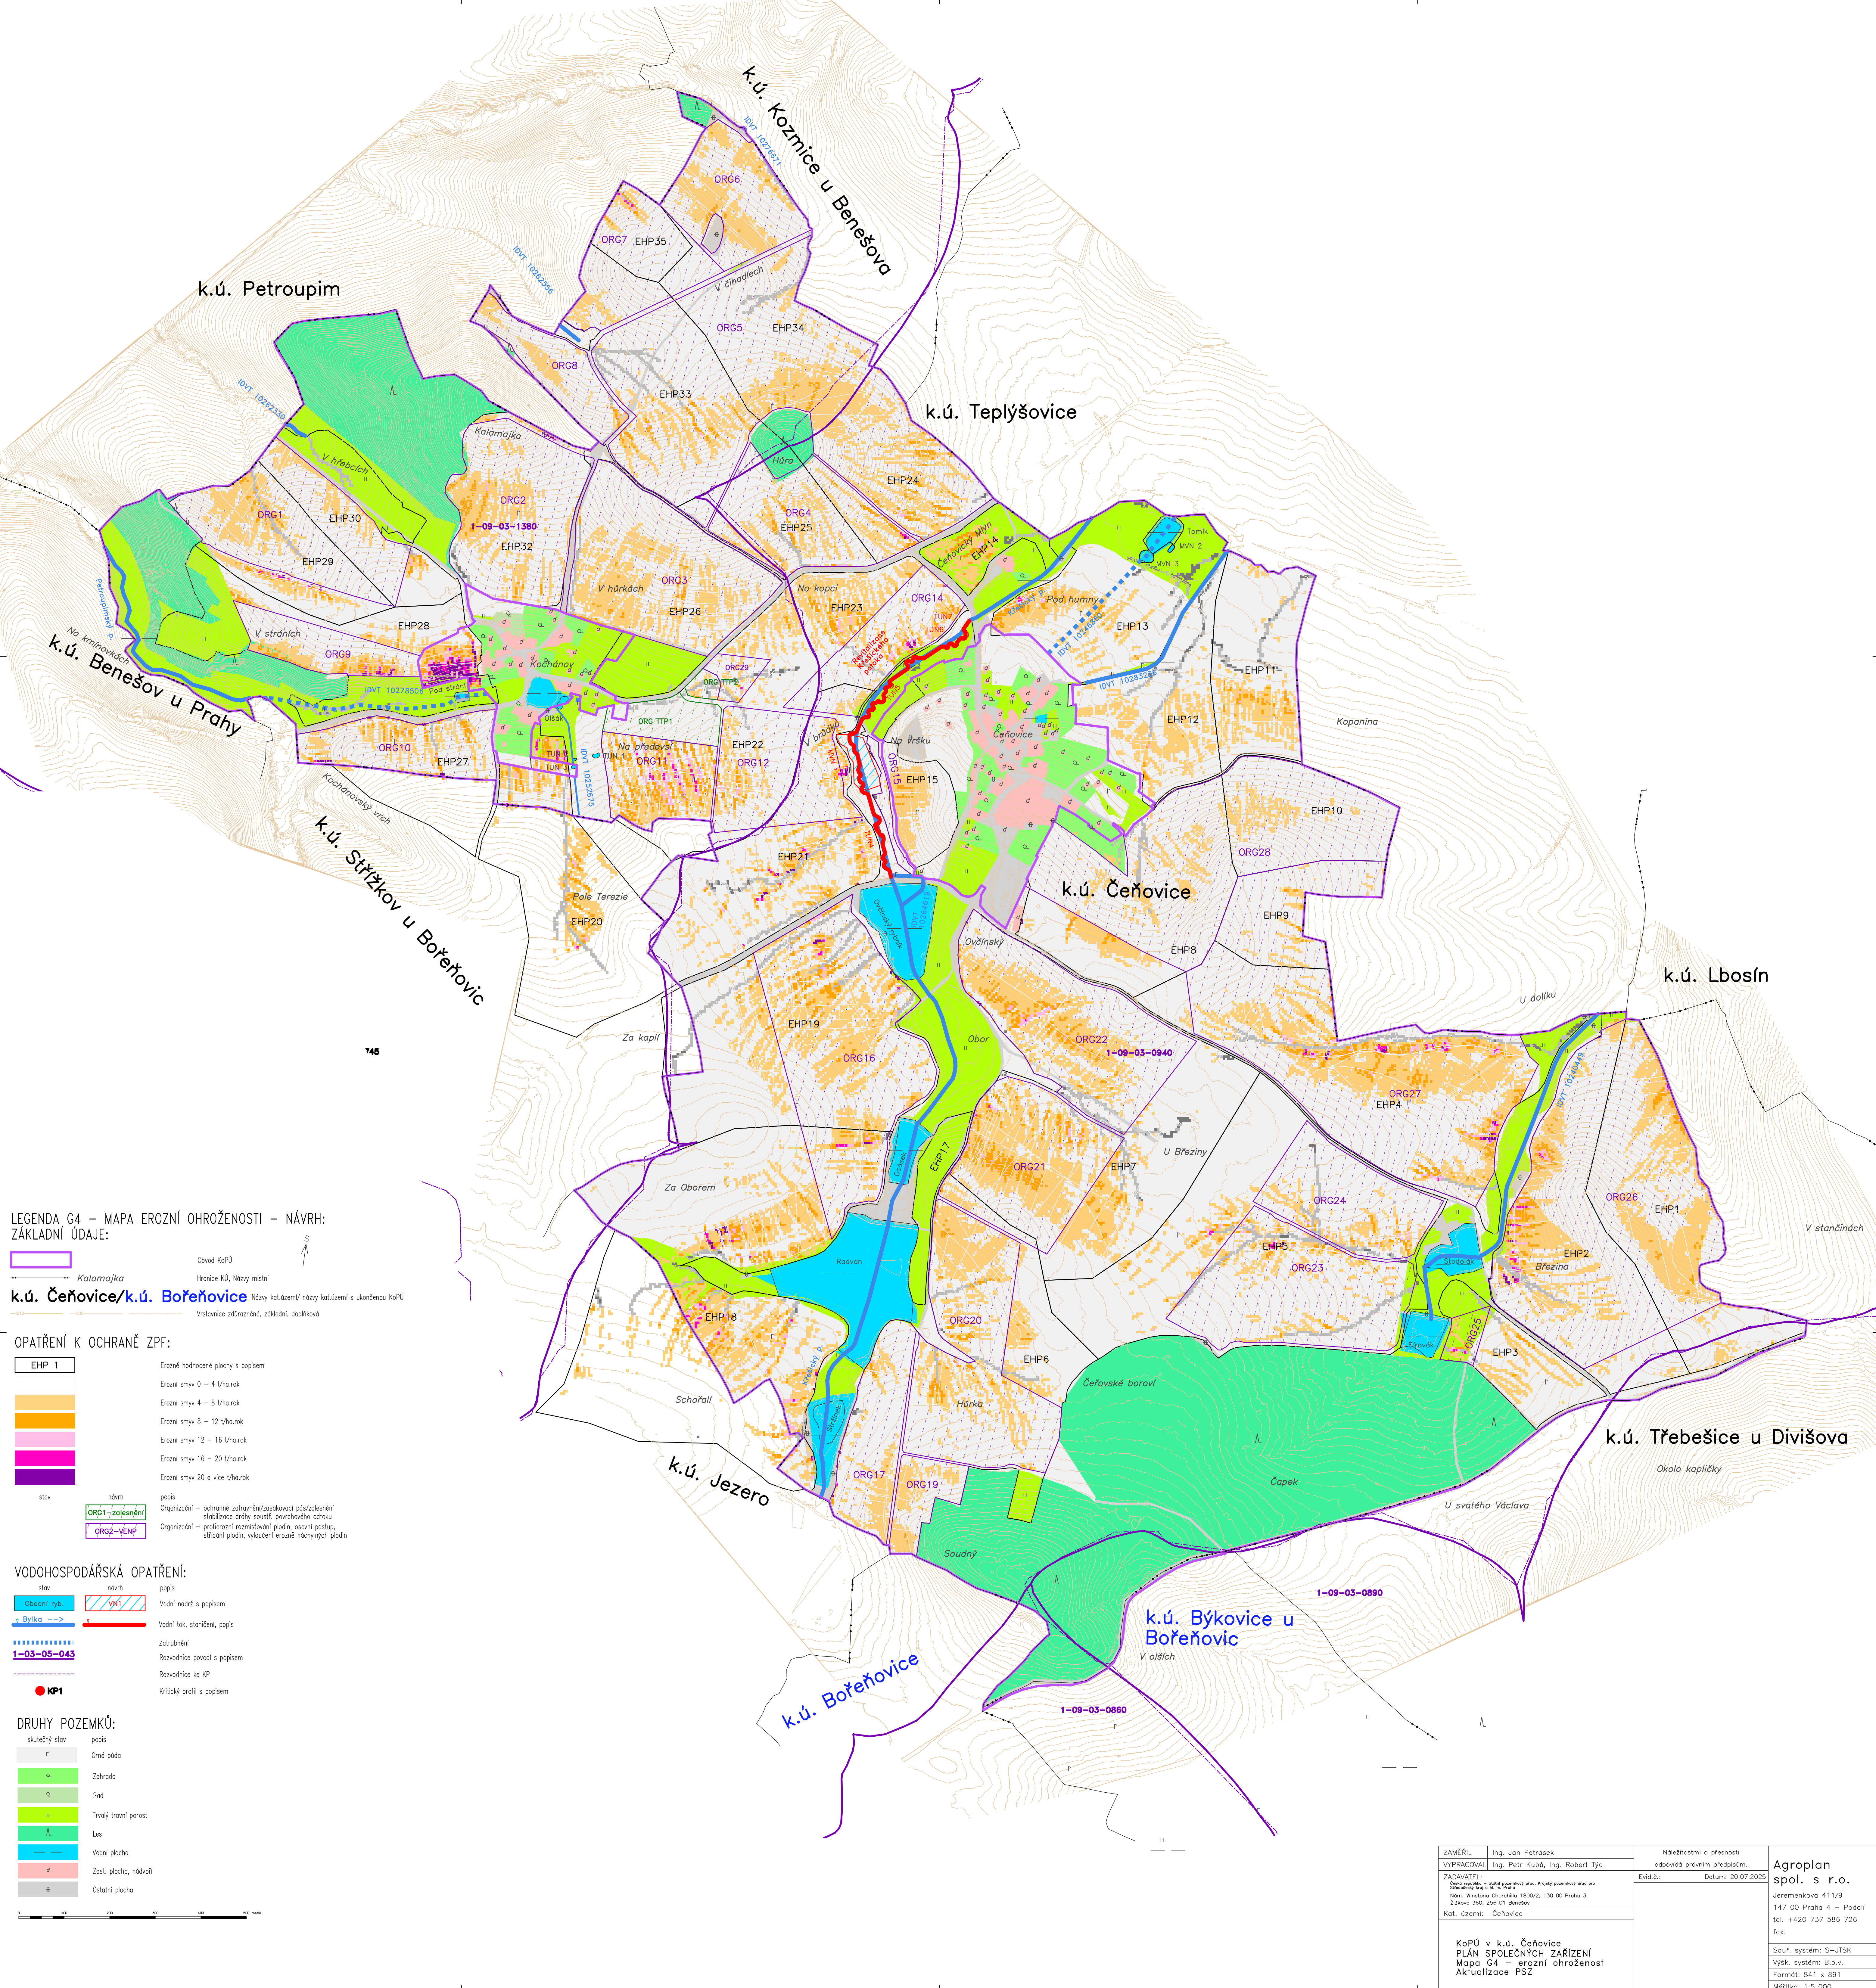

LEGENDA G4 – MAPA EROZNÍ OHROŽENOSTI – NÁVRH:
ZÁKLADNÍ ÚDAJE:

Obvod KoPÚ
Kalamajka
Hranice KÚ, Názvy místní
k.ú. Čeňovice/k.ú. Bořeňovic Názvy katastrů/území/území s ukončenou KoPÚ
Vrstevnice zdárněná, základní, doplňková

OPATŘENÍ K OCHRANĚ ZPF:

EHP 1		
	stav	návrh
		popis
		Organizační – ochranné zatrubnění/zastokovací pás/zalesnění

VODOHOSPODÁŘSKÁ OPATŘENÍ:

stav	návrh	popis
		Vodní nádrž s popisem
		Vodní tok, stančení, popis
		Zatrubnění
		Rozvodnice povodí s popisem
		Rozvodnice ke KP
		Kritický profil s popisem

DRUHY POZEMKŮ:

skutečný stav	popis
	Orná půda
	Zahrada
	Sad
	Trvalý travní porost
	Les
	Vodní plocha
	Zast. plocha, nádvíř
	Ostatní plocha

ZAMĚŘIL Ing. Jan Petrásek	Náležitosti a přesnosti odpovídá právní předpisům.	Agroplan spol. s r.o. Jeremenkova 411/9 147 00 Praha 4 – Podolí tel. +420 737 586 726 fax.
VYPRACOVAL Ing. Petr Kubš, Ing. Robert Týc	Evid.č.: Datum: 20.07.2025	
KoPÚ v k.ú. Čeňovice PLÁN SPOLEČNÝCH ZAŘÍZENÍ Mapa G4 – erozní ohroženost Aktualizace PSZ		