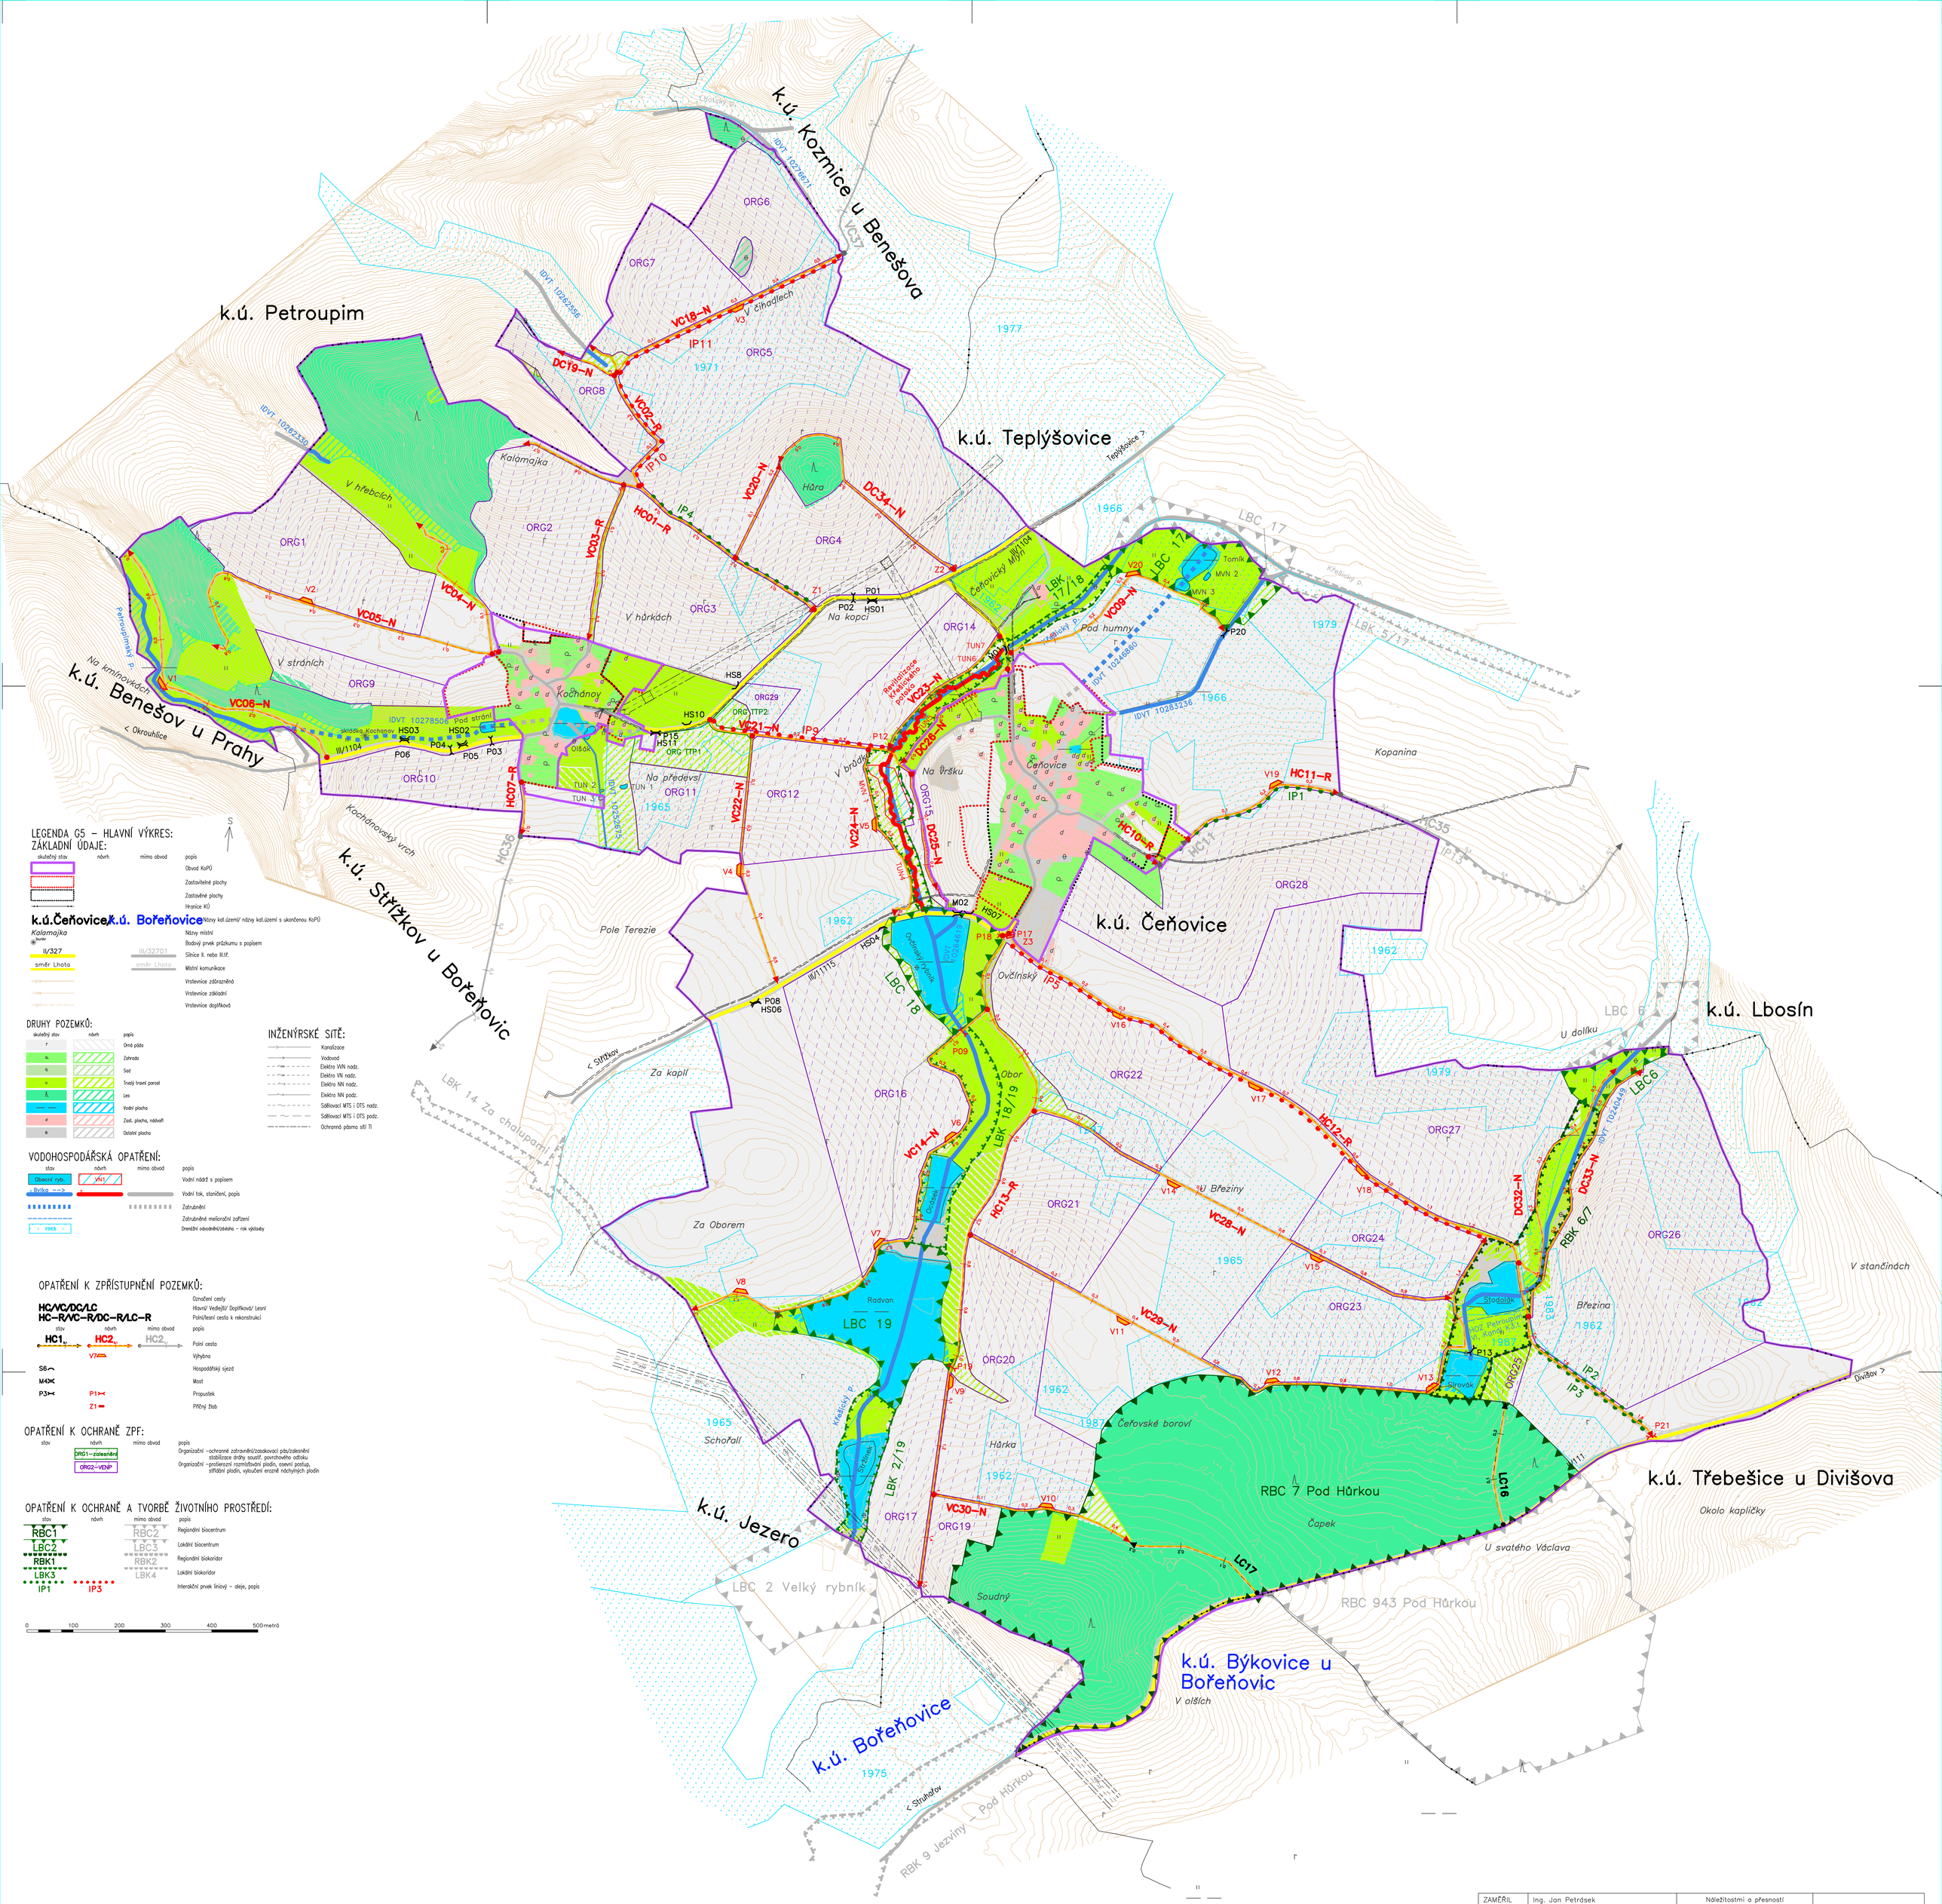

LEGENDA G5 – HLAVNÍ VÝKRES: ZÁKLADNÍ ÚDAJE:

skutečný stav	návrh	mimo obvod	popis
			Obvod KoPÚ
			Zastavitelné plochy
			Zastavěné plochy
			Hranice KÚ
k.ú.Čeňovice, k.ú. Bořeňovice			Názvy kat.území/ názvy kat.území s ukončenou KoPÚ
Kalamajka			Názvy místní
bunkr			Bodový prvek průzkumu s popisem
II/327		III/32701	Silnice II. nebo III.tř.
směr Lhota		směr Lhota	Místní komunikace
			Vrstevnice zdůrazněná
			Vrstevnice základní
			Vrstevnice doplňková

DRUHY POZEMKŮ:

skutečný stav	návrh	popis
		Orná půda
		Zahrada
		Sad
		Trvalý travní porost
		Les
		Vodní plocha
		Zast. plocha, nádvoří
		Ostatní plocha

INŽENÝRSKÉ SÍTĚ:

- Kanalizace
- Vodovod
- Elektro VVN nadz.
- Elektro VN nadz.
- Elektro NN nadz.
- Elektro NN podz.
- Sdělovací MTS i DTS nadz.
- Sdělovací MTS i DTS podz.
- Ochranná pásma sítí TI

VODOHOSPODÁŘSKÁ OPATŘENÍ:

stav	návrh	mimo obvod	popis
Obecní ryb.	VN1		Vodní nádrž s popisem
Bystřina			Vodní tok, staničení, popis
			Zatrubnění
			Zatrubněné meliorační zařízení
1965			Drenážní odvodnění/zbývá – rok výstavby

OPATŘENÍ K ZPŘÍSTUPNĚNÍ POZEMKŮ:

HC/VC/DC/LC
HC–R/VC–R/DC–R/LC–R

stav	návrh	mimo obvod	popis
			Označení cesty
			Hlavní/ Vedlejší/ Doplňková/ Lesní
			Polní/lesní cesta k rekonstrukci
HC1	HC2	HC2	popis
			Polní cesta
	V7		Výhybna
S6			Hospodářský sjezd
M4			Most
P3	P1		Propustek
	Z1		Příčný žlab

OPATŘENÍ K OCHRANĚ ZPF:

stav	návrh	mimo obvod	popis
	ORG1–zalesnění		Organizační –ochranné zatravnění/zasakovací pás/zalesnění stabilizace dráhy soustř. povrchového odtoku
	ORG2–VENP		Organizační –protierozní rozmístění plodin, osevní postup, střídání plodin, vyloučení erozně náchylných plodin

OPATŘENÍ K OCHRANĚ A TVORBĚ ŽIVOTNÍHO PROSTŘEDÍ:

stav	návrh	mimo obvod	popis
RBC1		RBC2	Regionální biocentrum
LBC2		LBC3	Lokální biocentrum
RBK1		RBK2	Regionální biokoridor
LBK3		LBK4	Lokální biokoridor
IP1	IP3		Interaktní prvek liniový – aleje, popis

0 100 200 300 400 500 metrů

ZAMĚŘIL	Ing. Jan Petrásek	Náležitostmi a přesností odpovídá právním předpisům.	Agroplan spol. s r.o.
VYPRACOVAL	Ing. Petr Kubů, Ing. Robert Týc		Jeremenkova 411/9, 147 00 Praha 4 – Podolí, tel. +420 737 586 726, fax.
ZADAVATEL: Česká republika – Státní pozemkový úřad, Krajský pozemkový úřad pro Středočeský kraj a hl. m. Praha; Nám. Winstona Churchilla 1800/2, 130 00 Praha 3; Žižkova 360, 256 01 Benešov		Evid.č.: Datum: 20.07.2025	Souř. systém: S–JTSK
Kat. území: Čeňovice			Výšk. systém: B.p.v.
KoPÚ v k.ú. Čeňovice PLÁN SPOLEČNÝCH ZAŘÍZENÍ Mapa G5 Aktualizace PSZ			Formát: 841 x 891
			Měřítko: 1:5 000