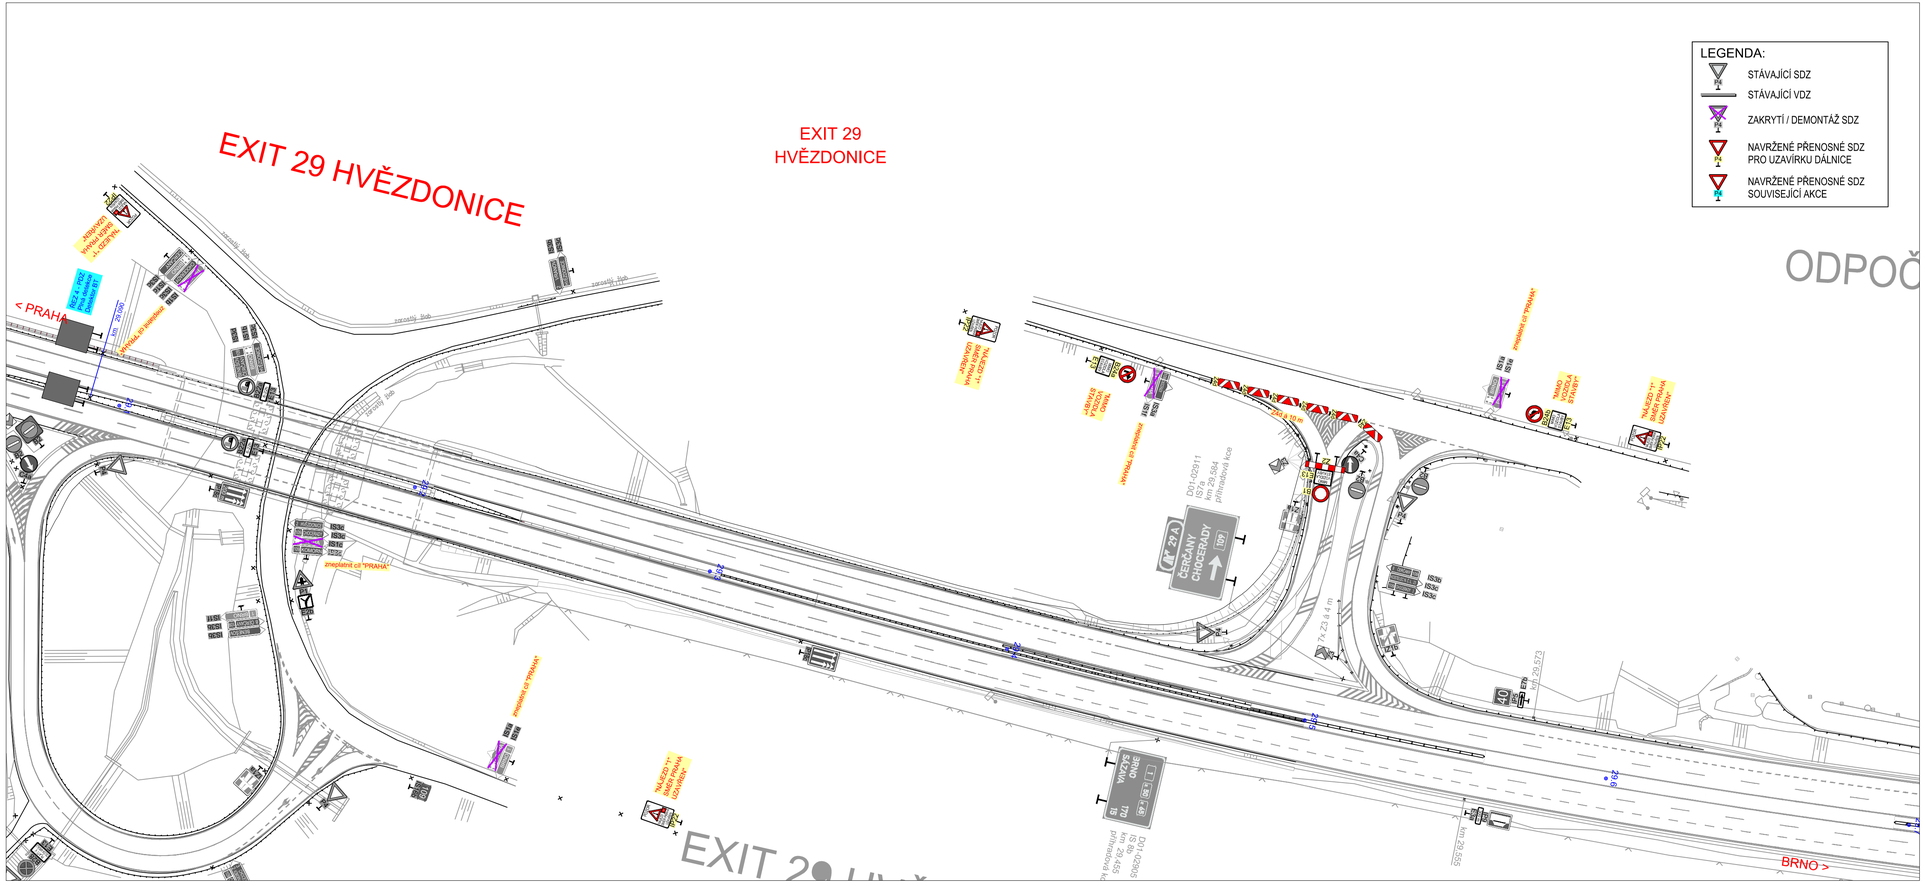
EXIT 29 HVĚZDONICE
EXIT 29
HVĚZDONICE
LEGENDA:
STÁVAJÍCÍ SDZ
STÁVAJÍCÍ VDZ
ZAKRYTÍ / DEMONTÁŽ SDZ
NAVRŽENÉ PŘENOSNÉ SDZ PRO UZAVÍRKU DÁLNICE
NAVRŽENÉ PŘENOSNÉ SDZ SOUVISEJÍCÍ AKCE
ODPOČ
< PRAHA
BRNO >
EXIT 29
ČERČANY
CHOCEŇ
D01-02911
IS7a 29,584
přehledová kce
km 29,584
km 29,523
km 29,523
km 29,523