


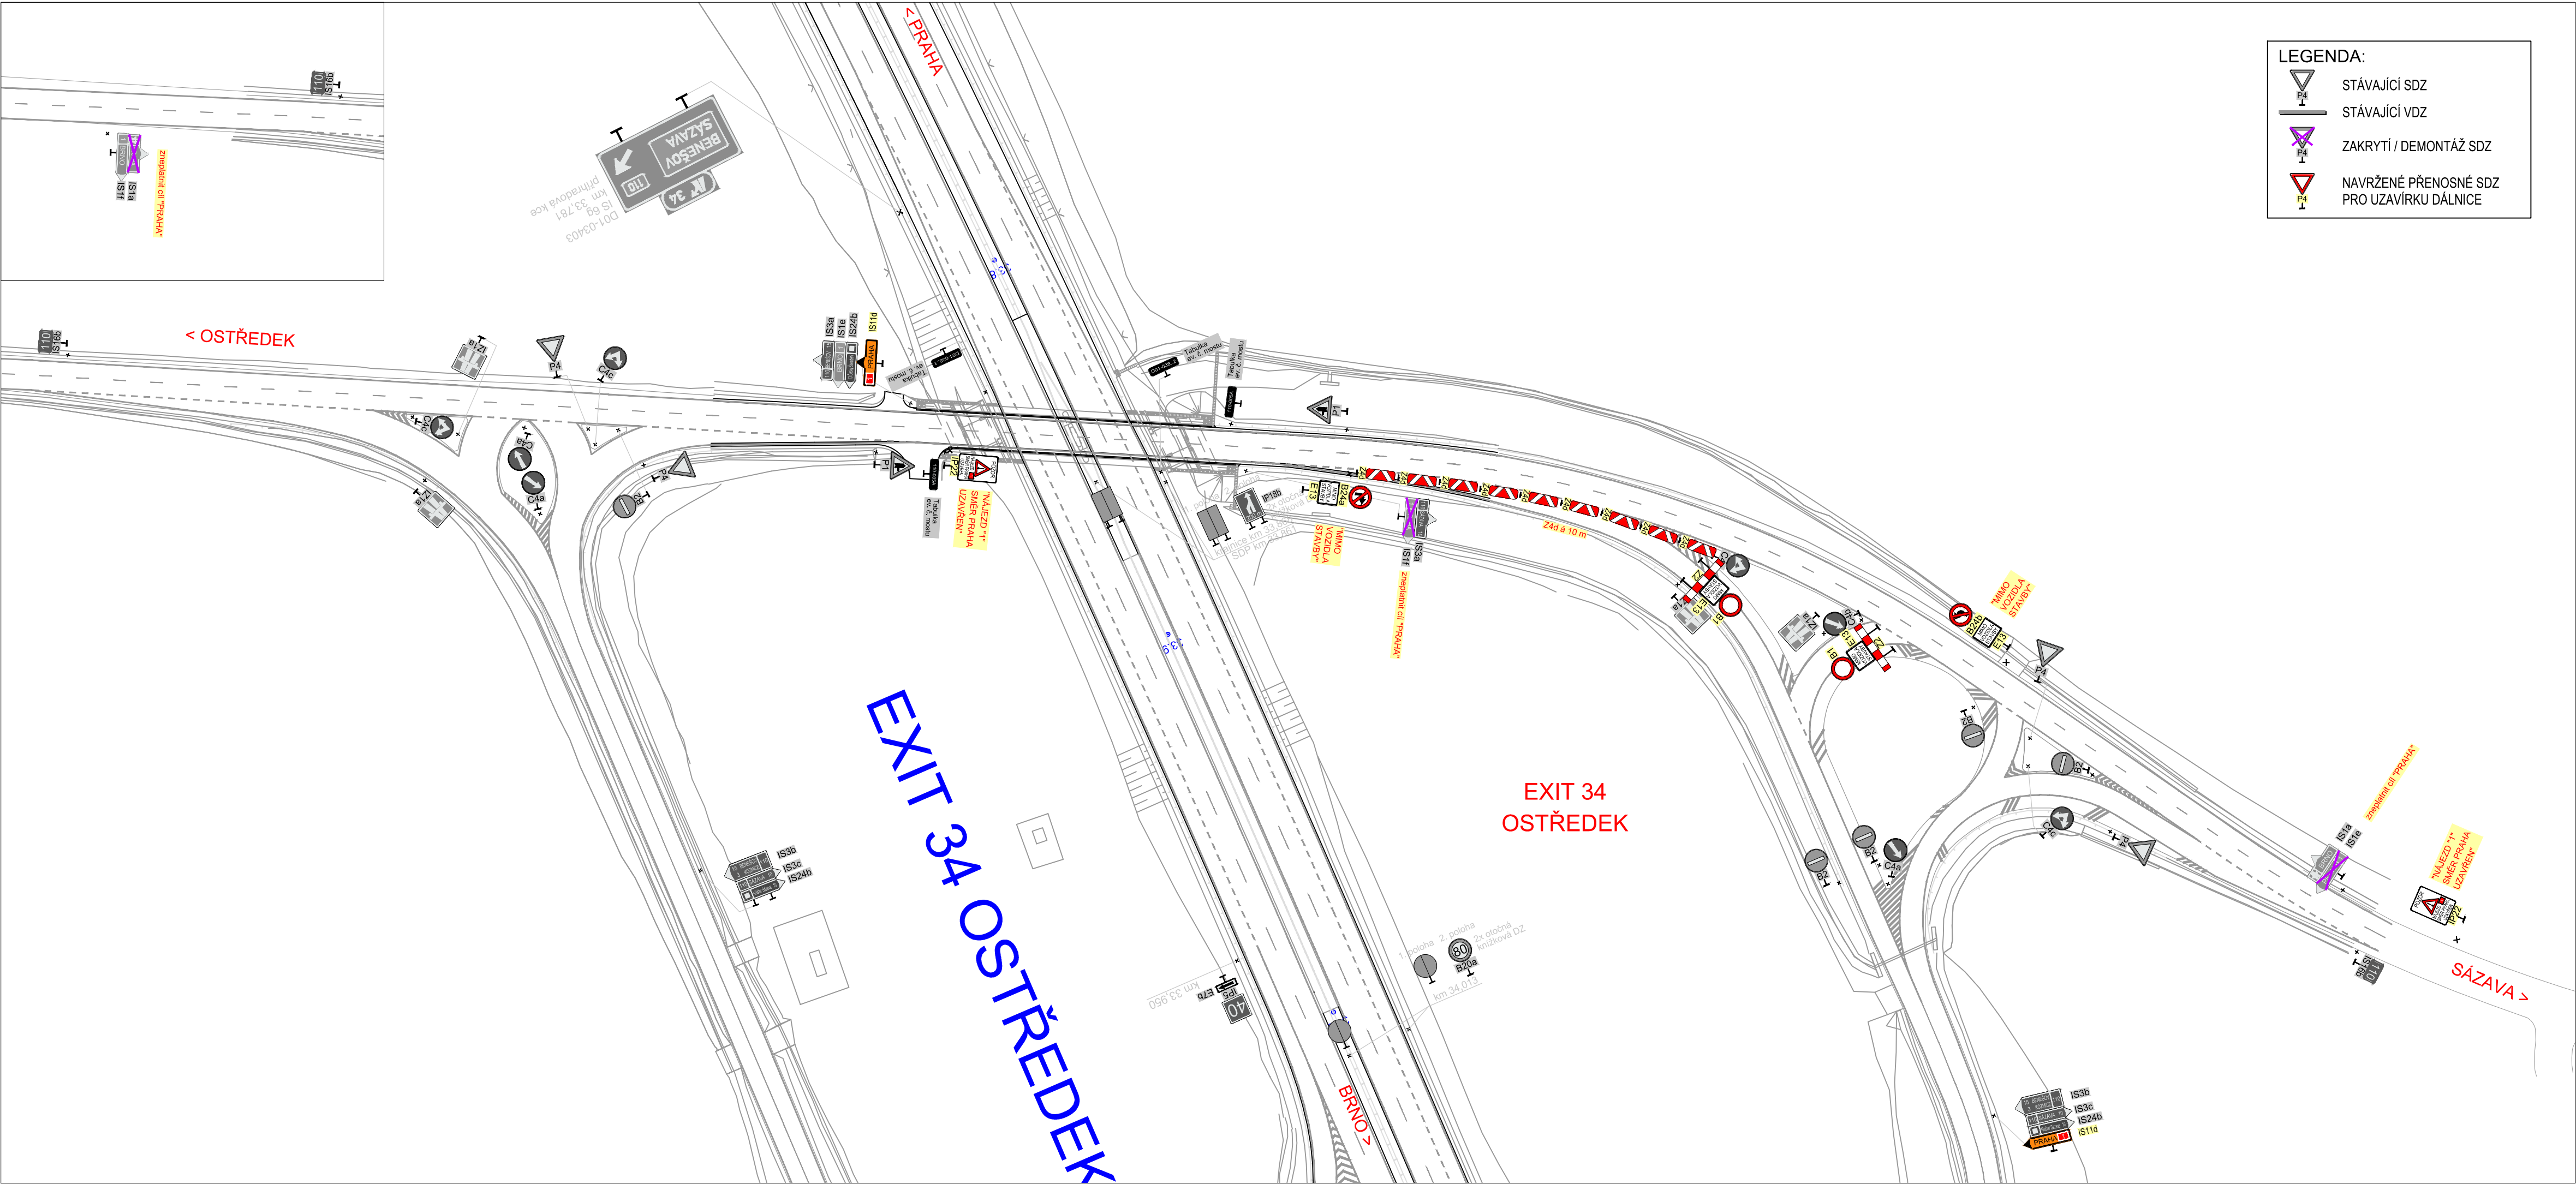

a			
b			
c			
č	text změny – odůvodnění	datum	podpis

Název stavby:	Číslo objektu
D1 MOST ŠMEJKALK	S0 01-172

Objednatel stavby:	Razítko:
 ŘEDITELSTVÍ SILNIC A DÁLNIC Ředitelství silnic a dálnic s. p. Čerčanská 2023/12, Krč, 140 00, Praha 4	Kontroloval: Datum: Podpis:

Zhotovitel stavby:	Razítko:
Společnost STR+PGP – Šmejkal  STRABAG STRABAG a.s. Kačírkova 982/4, 158 00, Praha 5 – Jinonice IČO: 608 38 744  PRAGOPROJEKT PRAGOPROJEKT a.s. K Ryšánce 1668/16, 147 54, Praha 4 IČO: 452 72 387	Kontroloval: Datum: Podpis:

Koordinátor RDS:	Razítko:
 PRAGOPROJEKT PRAGOPROJEKT a.s. K Ryšánce 1668/16, 147 54, Praha 4 tel.: +420 226 066 111 e-mail: mailbox@pragoprojekt.cz	Kontroloval: Datum: Podpis:

Souřadnicový systém S–JTSK, Výškový systém Bpv

Zpracovatel RDS:	 PRAGOPROJEKT					
Ing. David ŘEHÁK	Ing. David ŘEHÁK	Pavel ZNAMENÁČEK	Čís. projektu:	23–122–3		
Navrhl:	Zodpovědný projektant:	Kontroloval:	Hlavní projektant (HP):	Ing. Pavel ŠLAPA		
Objekt:	S0 01-172			Zástupce HP:	Ing. Filip ŘEHOŘ, Ph.D.	
DOPRAVNĚ-INŽENÝRSKÁ OPATŘENÍ – ZÁTĚŽOVÉ ZKOUŠKY					Stupeň:	RDS
Příloha:					Datum:	06/2026
SITUACE DIO – UZÁVÍRKA NÁJEZDU NA DÁLNICI V EXITU 34 SMĚR PRAHA					Formát:	4 A4
					Měřítko:	
					Čís. přílohy:	Souprava:
					3.5	