
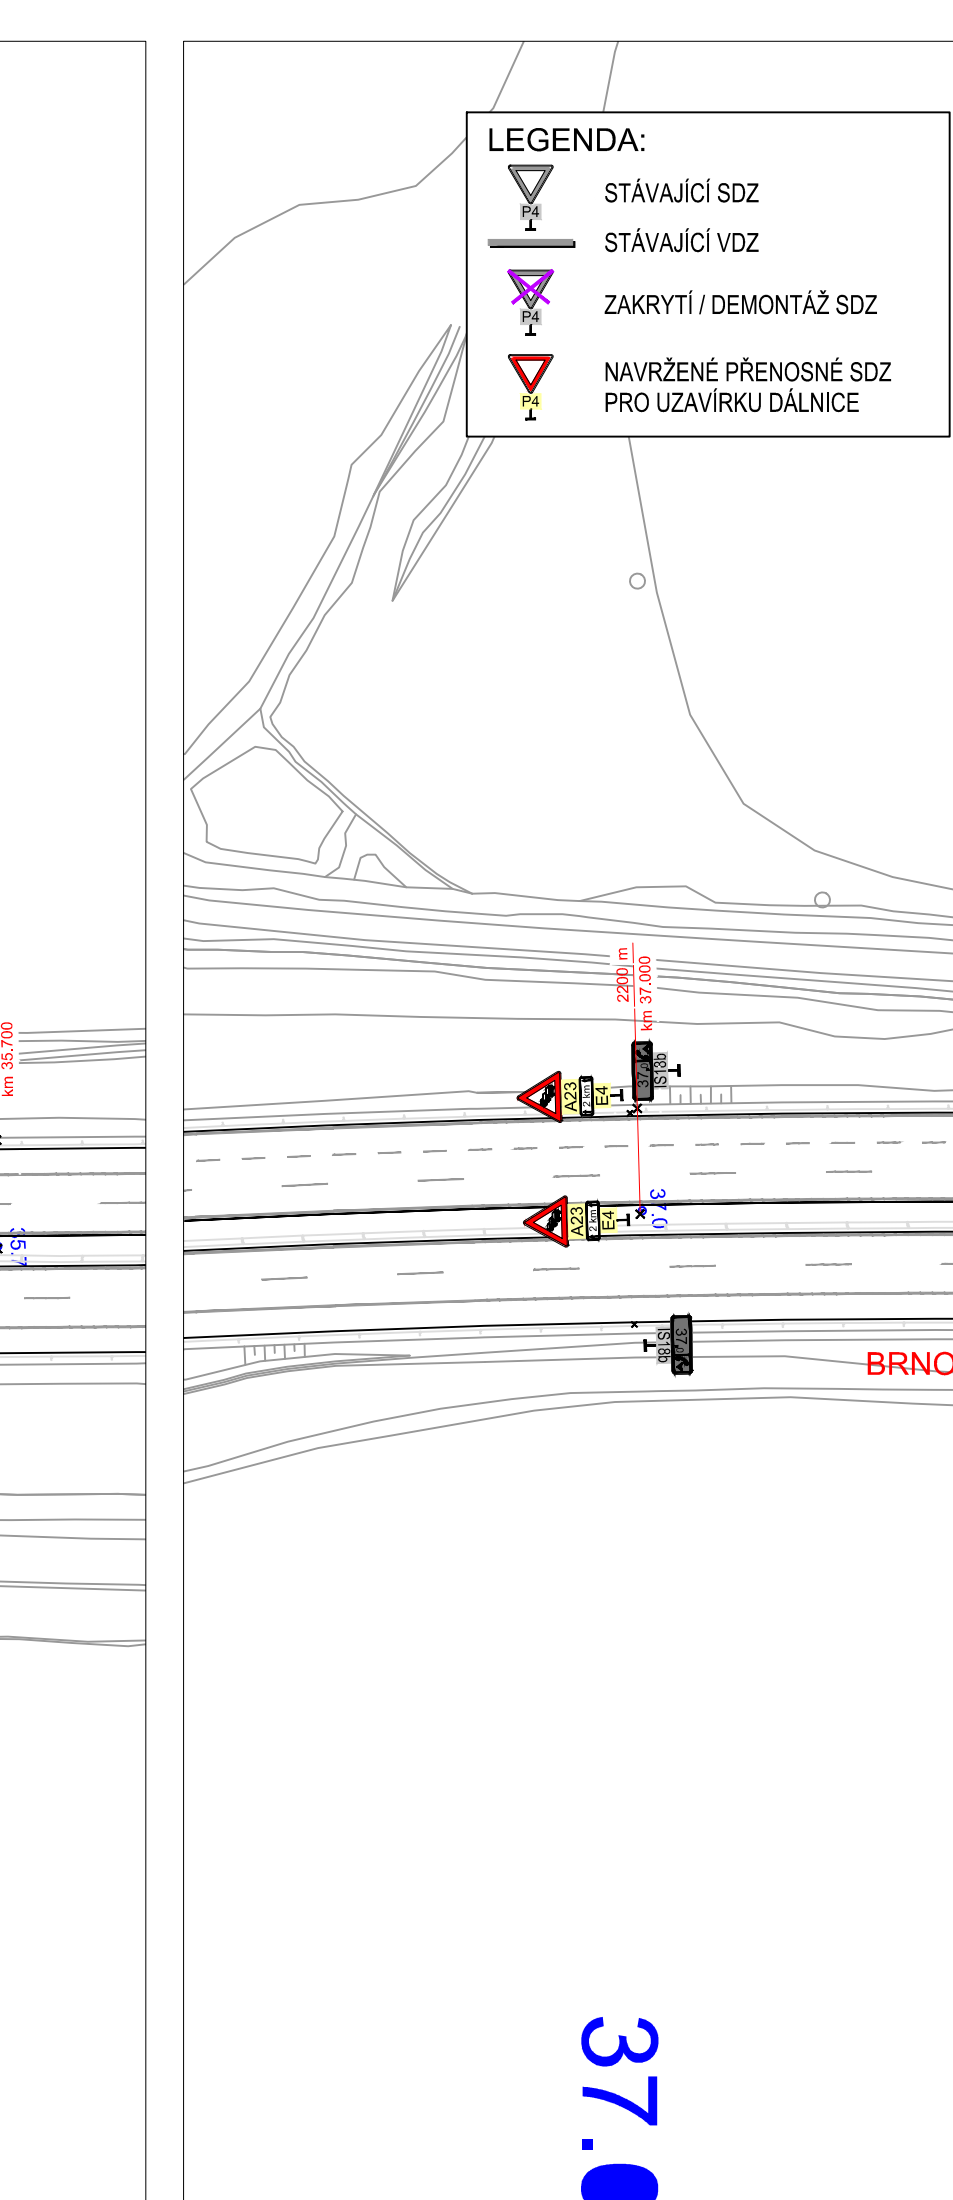
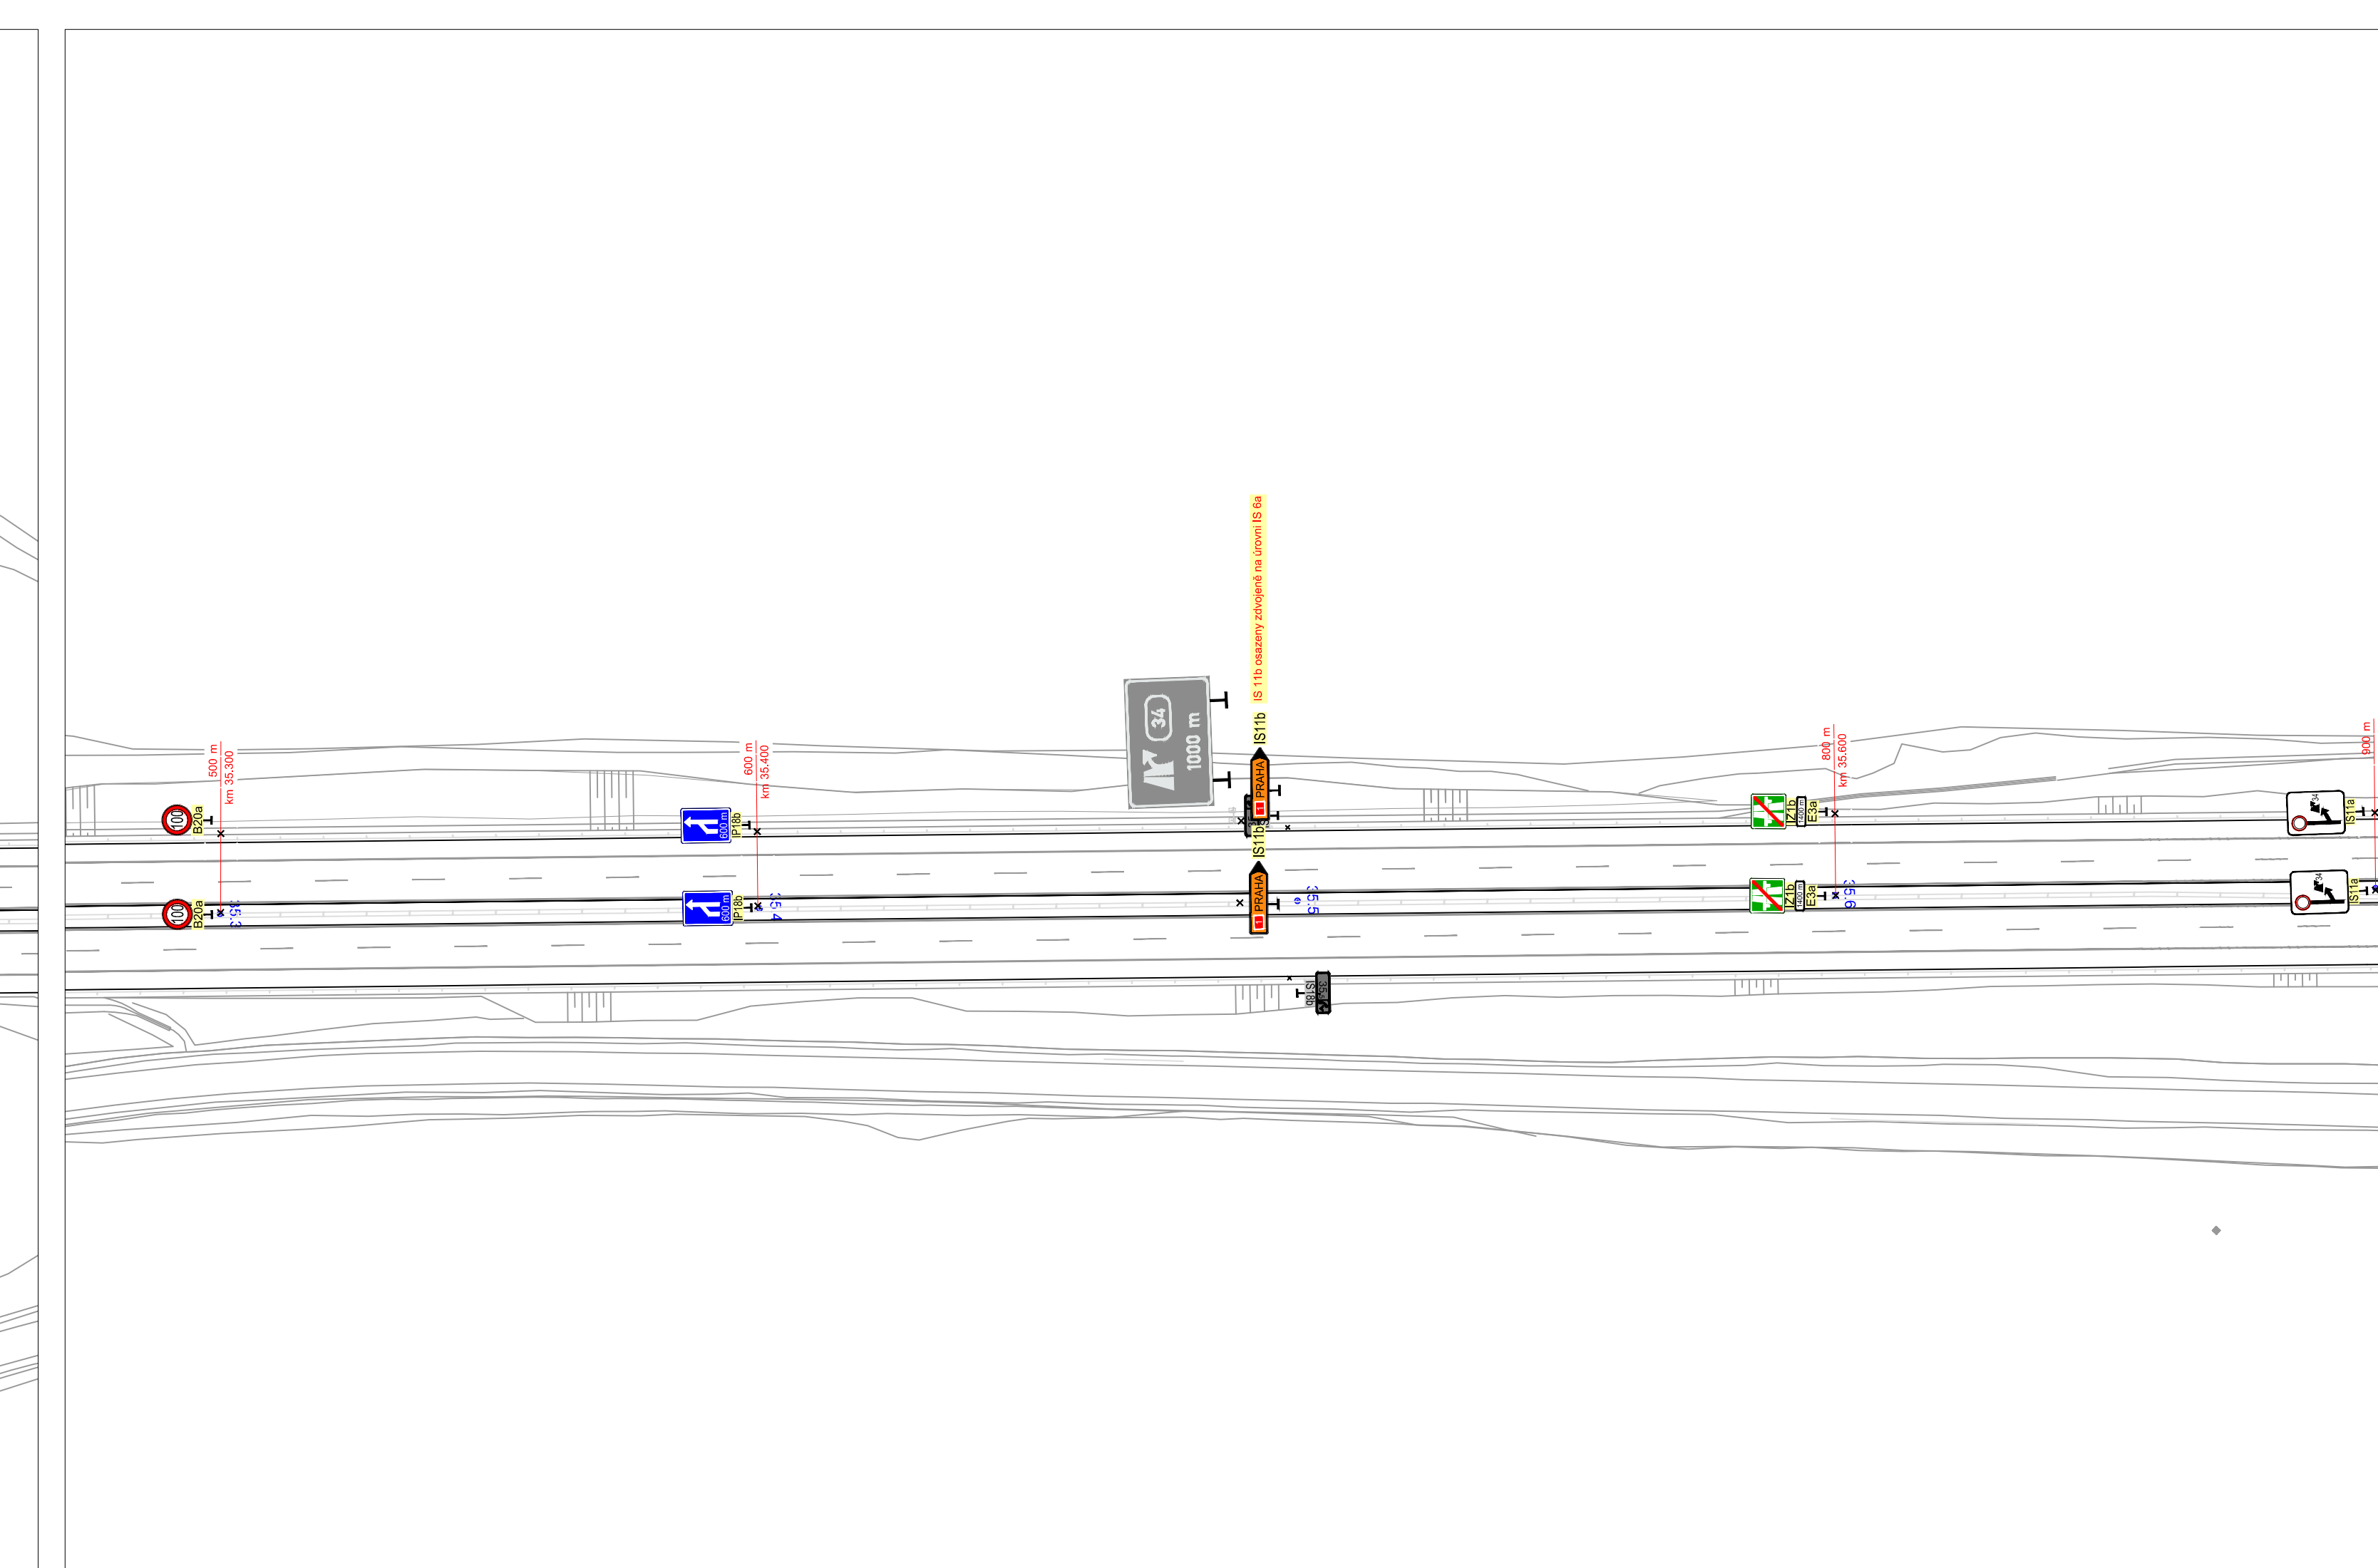


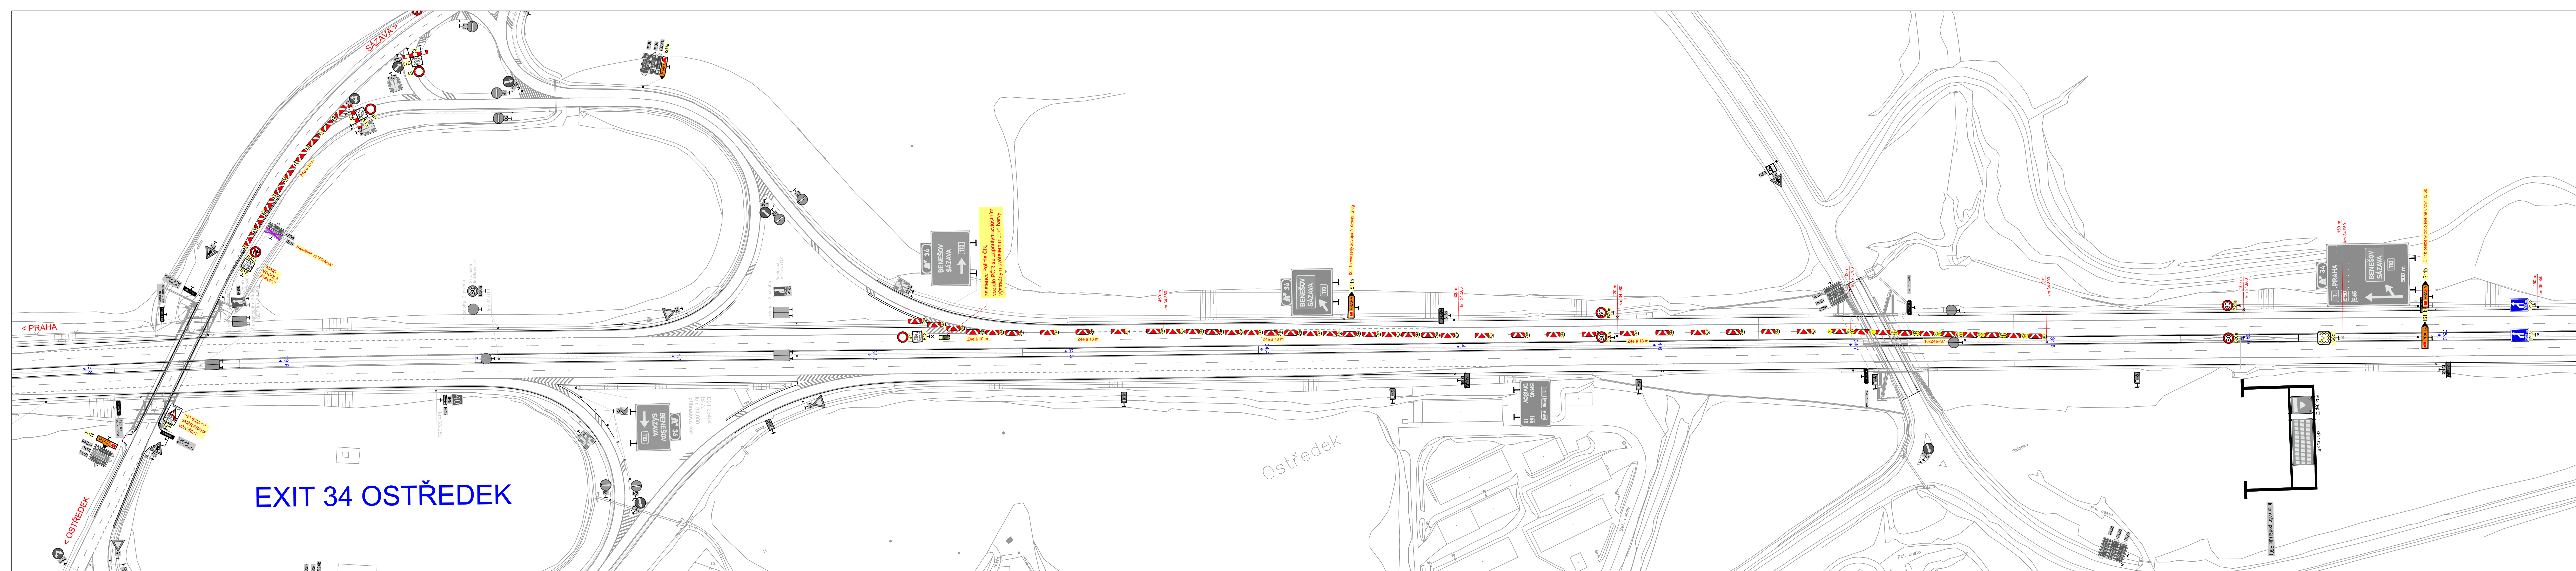

a				
b				
c				
č	text změny – odůvodnění		datum	podpis
Název stavby:		D1 MOST ŠMEJKALKA		Číslo objektu SO 01-172
Objednatel stavby:		ŘEDITELSTVÍ SILNIC A DÁLNIC Ředitelství silnic a dálnic s. p. Čerňanská 2023/12, Krč, 140 00, Praha 4		Rozřko: Kontroloval: Datum: Podpis:
Zhotovitel stavby:		Společnost STR+PGP – Šmejkal STRABAG a.s. Košáková 982/4, 158 00, Praha 5 – Jinonice IČO: 608 38 744		Rozřko: Kontroloval: Datum: Podpis:
Koordinátor RDS:		PRAGOPROJEKT a.s. K Ryšánci 1668/16, 147 54, Praha 4 tel.: +420 226 066 111 e-mail: mailbox@pragoprojekt.cz		Rozřko: Kontroloval: Datum: Podpis:
Zpracovatel RDS:		PRAGOPROJEKT a.s. K Ryšánci 1668/16, 147 54, Praha 4 tel.: +420 226 066 111 e-mail: mailbox@pragoprojekt.cz		Souřadnicový systém S-JTSK, Výškový systém Bpv
Ing. David ŘEHÁK		Ing. David ŘEHÁK		Čís. projektu: 23-122-3
Navrhl:		Pavel ZNAMENÁČEK		Hlavní projektant (HP): Ing. Pavel SLAPÁ
Objekt:		SO 01-172		Zodpovědný projektant: Ing. Filip ŘEHÁK, Ph.D.
DOPRAVNĚ-INŽENÝRSKÁ OPATŘENÍ – ZÁTĚŽOVÉ ZKOUŠKY		SITUACE DIO – UZAVÍRKA DÁLNIČE SMĚR PRAHA V EXITU 34		Stupeň: RDS
Datum:		06/2026		Formát: 10 A4
Měřítko:		3.4		Čís. přílohy: 3.4
Souprava:				